


01 PLANTA BAIXA GERAL

ESCALA: 1:750

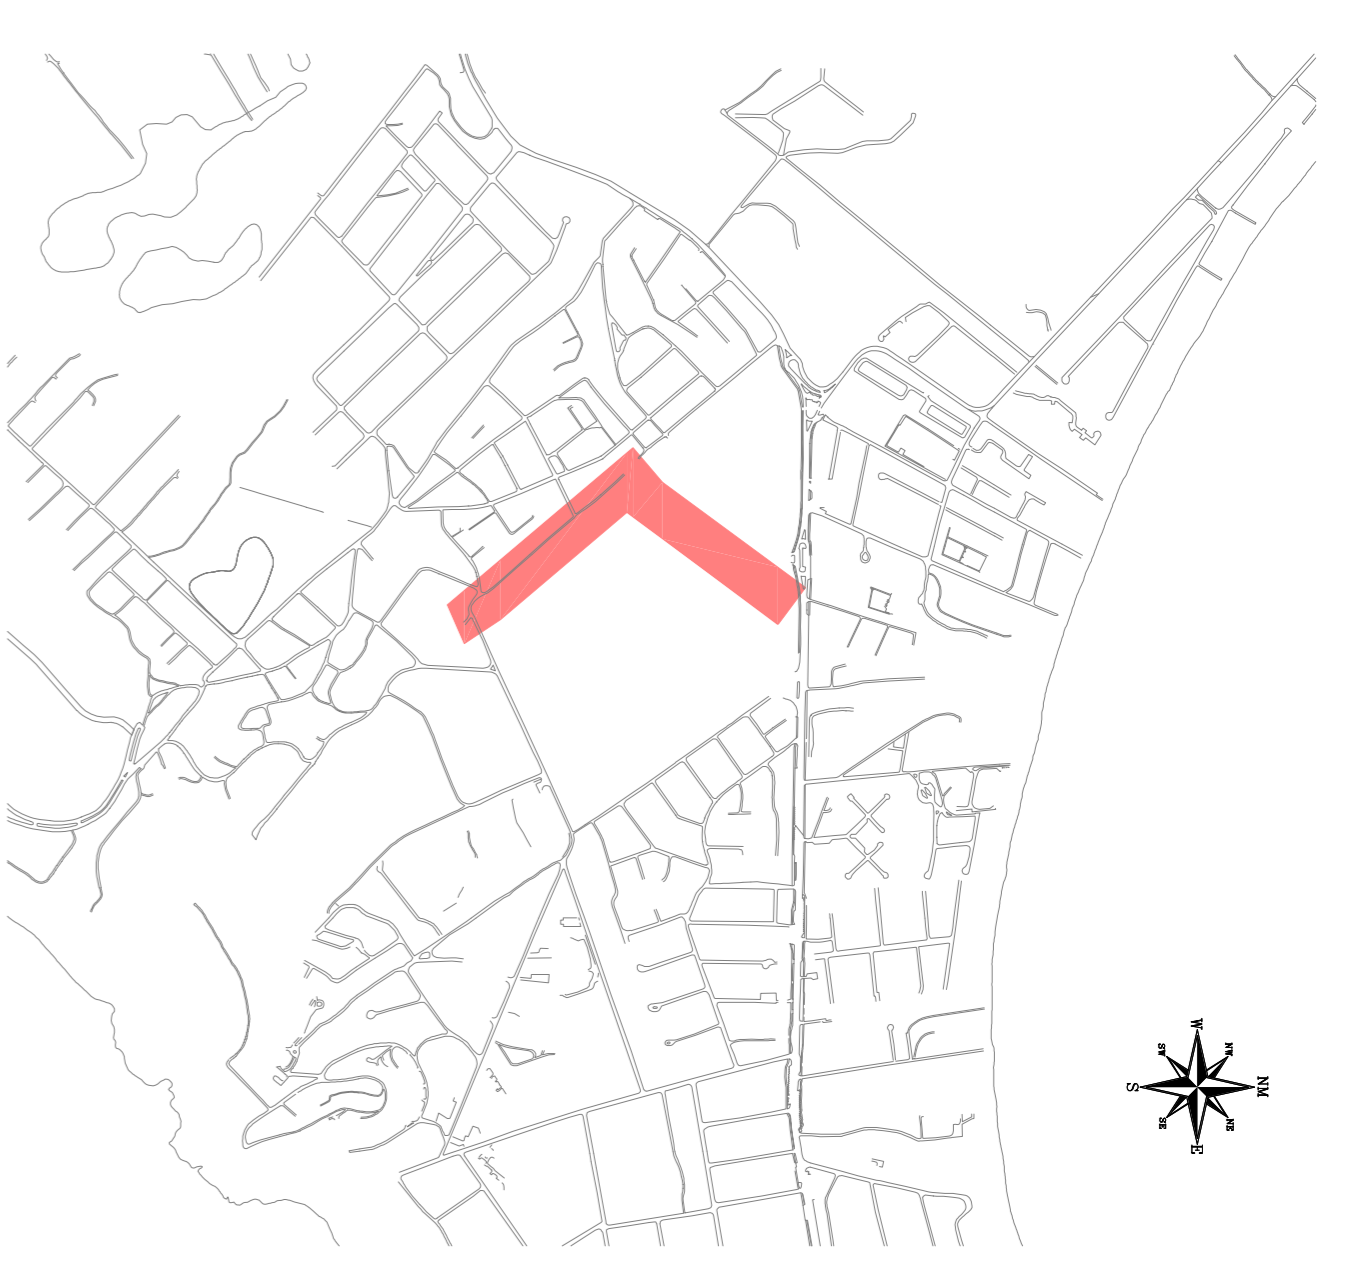

02 PLANTA LOCALIZAÇÃO

SEM ESCALA

PREFEITURA MUNICIPAL DE ARMAÇÃO DOS BUZIOS
SECRETARIA MUNICIPAL DE OBRAS, SANEAMENTO
E DRENAGEM

PROJETO PARA CONTRUÇÃO DE GALERIA DO CANAL


DENOMINAÇÃO / ENDEREÇO:
RUA CASUARINA (LOG 0988), BAIRRO CEM BRASÇAS,
ARMAÇÃO DOS BÚZIOS

RESPONSABILIDADE:	N.º PROJ.:		
SEOSD			
ESCALA:	FRANCHA:	DATA:	ASSINTO:
INDICADA	PR-01	JANEIRO 2022	PROJETO DE PAVIMENTAÇÃO
TÍTULO:	PLANTA BAIXA GERAL		


Autor do Projeto (Arquiteto)
 Responsável Técnico (Engenheiro)

ENQUADRAMENTO:	NUMERO DO DESENHO:	ATUALIZAÇÃO:
ZR-40	01/07	REV. 00


OBSERVAÇÕES:
 A vegetação existente não poderá influenciar no leito caracterável do passeio e deve garantir o escoamento de qualquer pessoa, independentemente de imitação de moldadas ou percepção, com aderência e segurança.

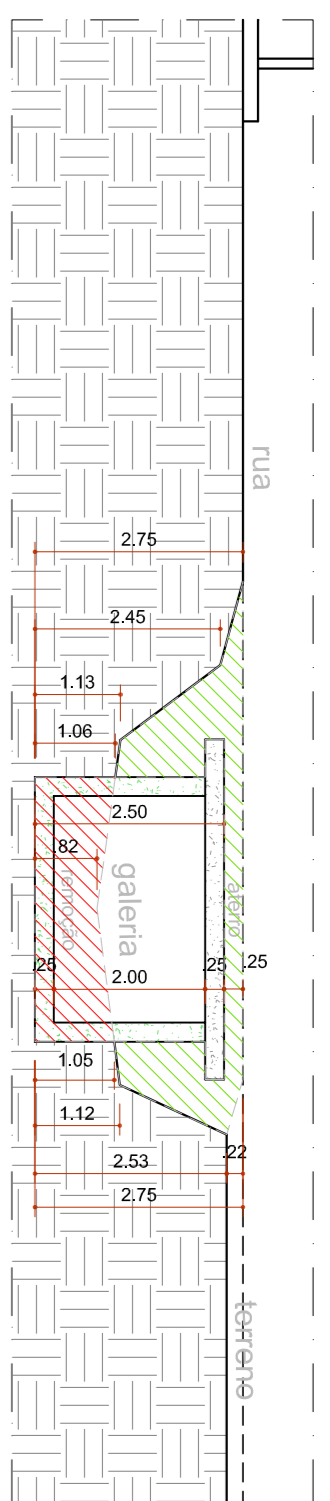


01 ESCALA 1:100

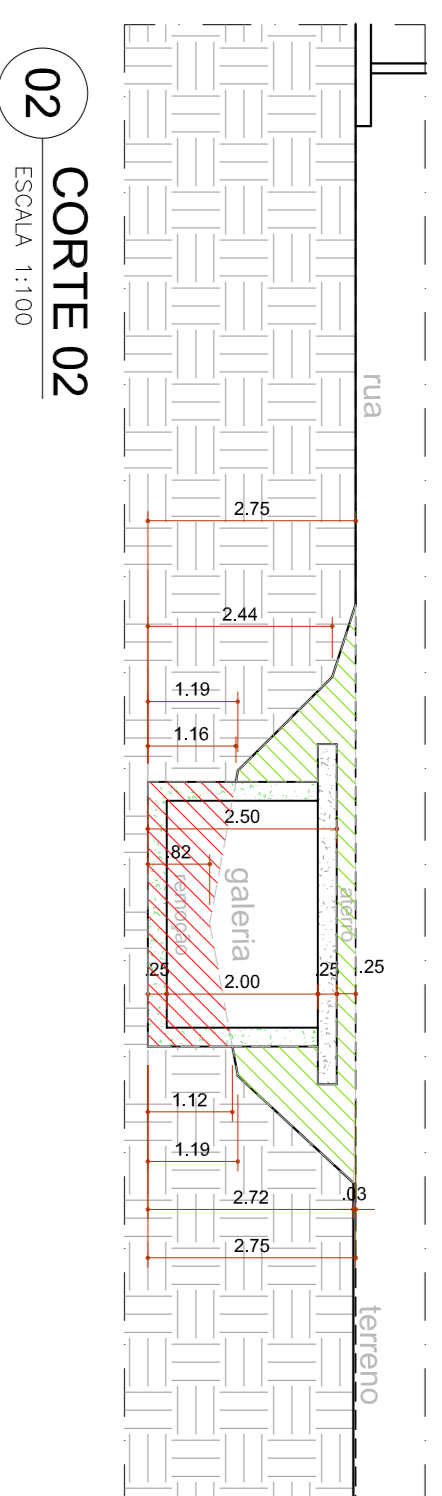


02 ESCALA 1:100

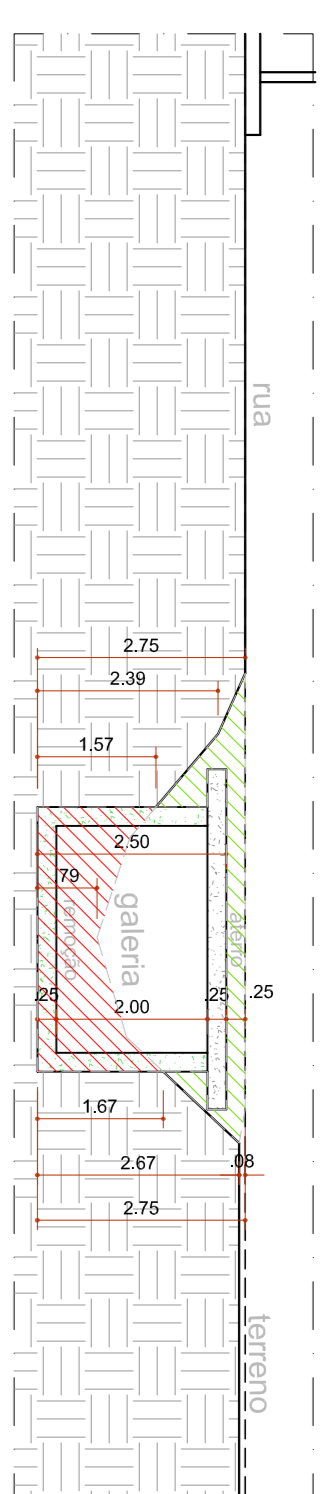


03 ESCALA 1:100

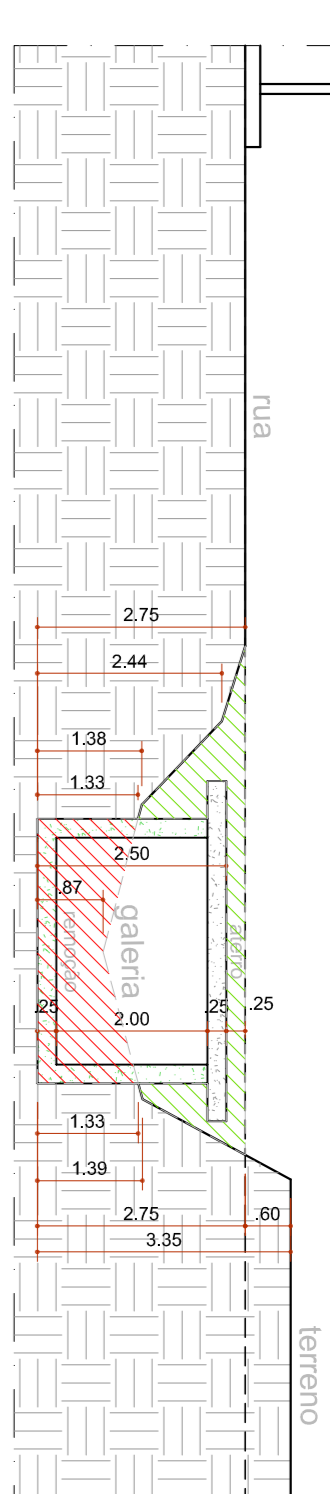


04 ESCALA 1:100

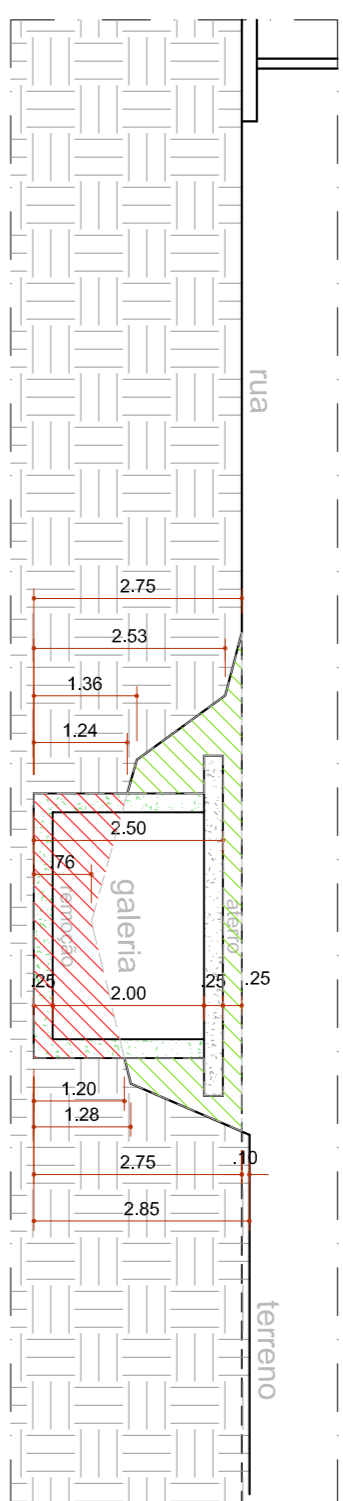


05 ESCALA 1:100

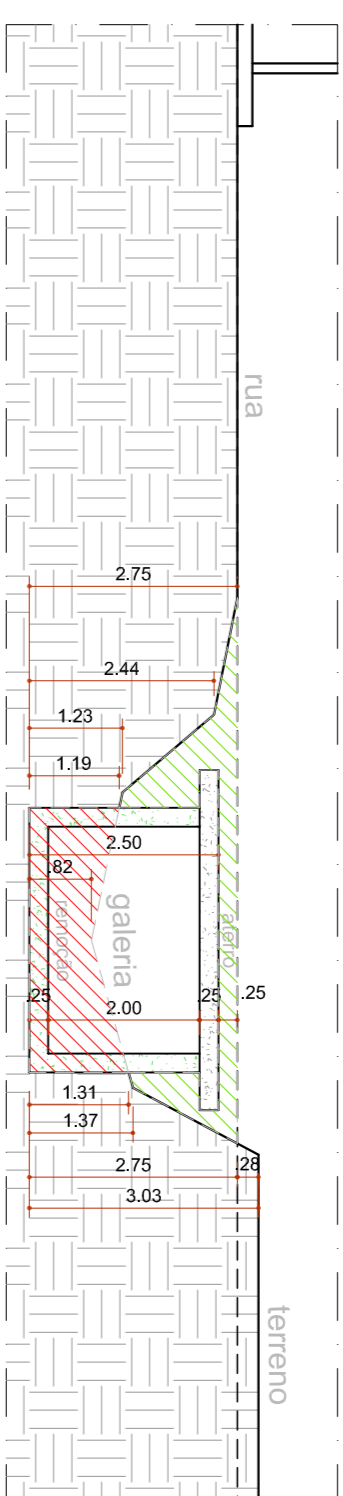


06 ESCALA 1:100

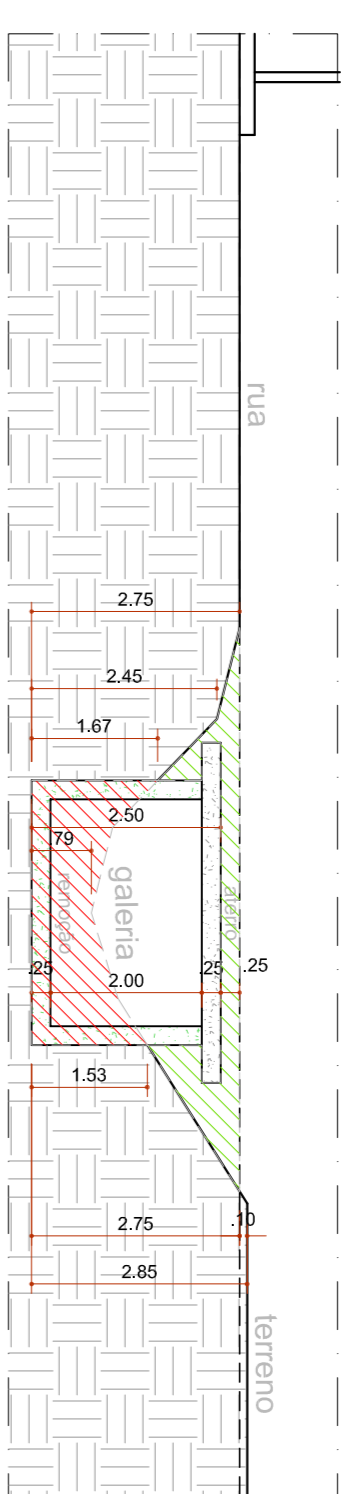


07 ESCALA 1:100

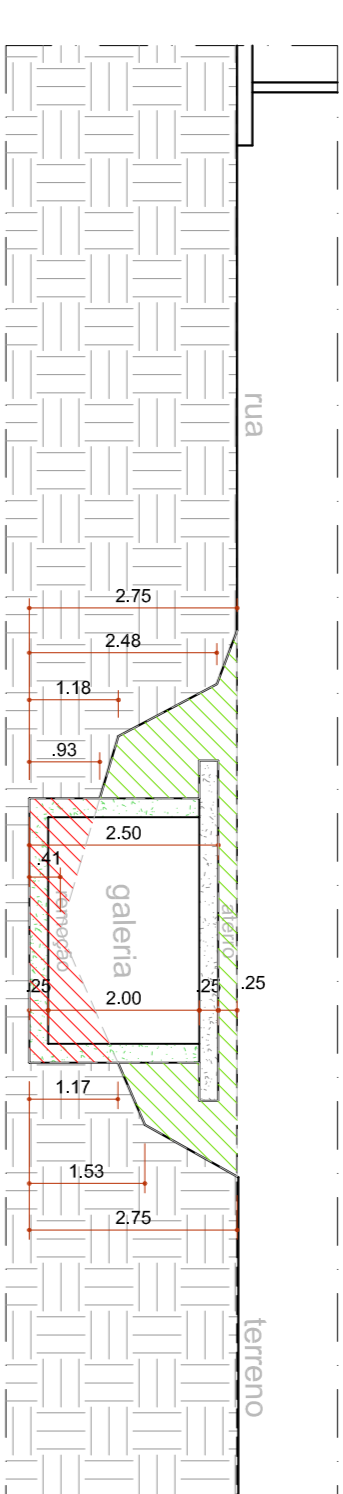

08 ESCALA 1:100

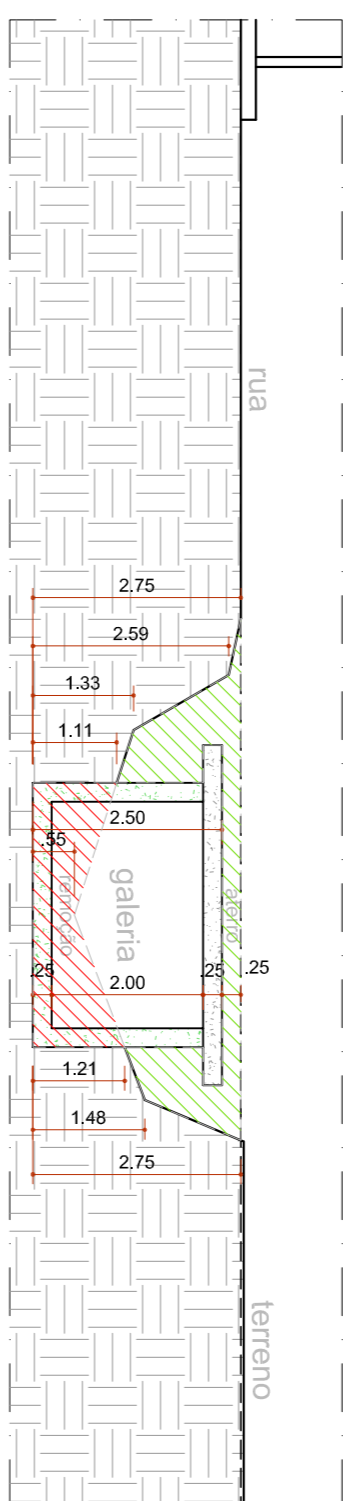


09 ESCALA 1:100

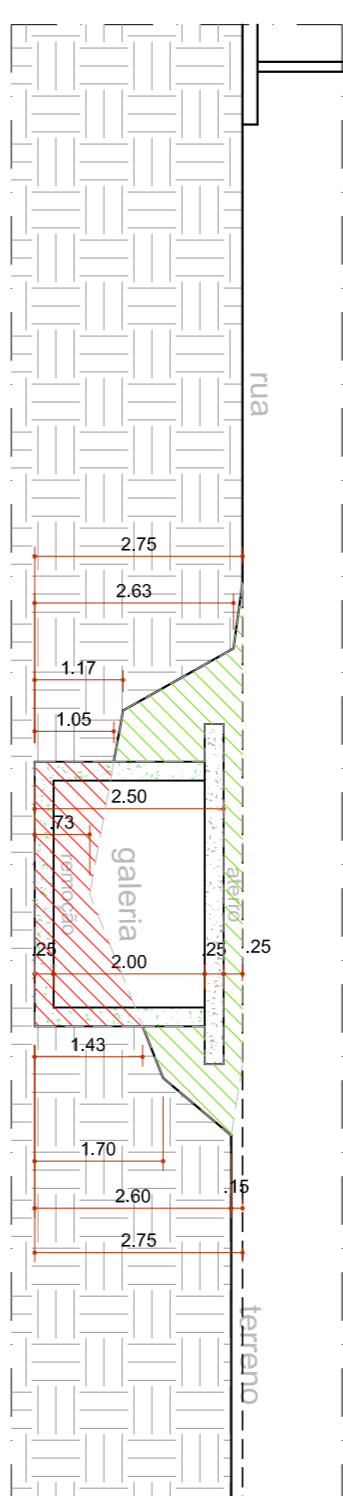


10 ESCALA 1:100




11 ESCALA 1:100

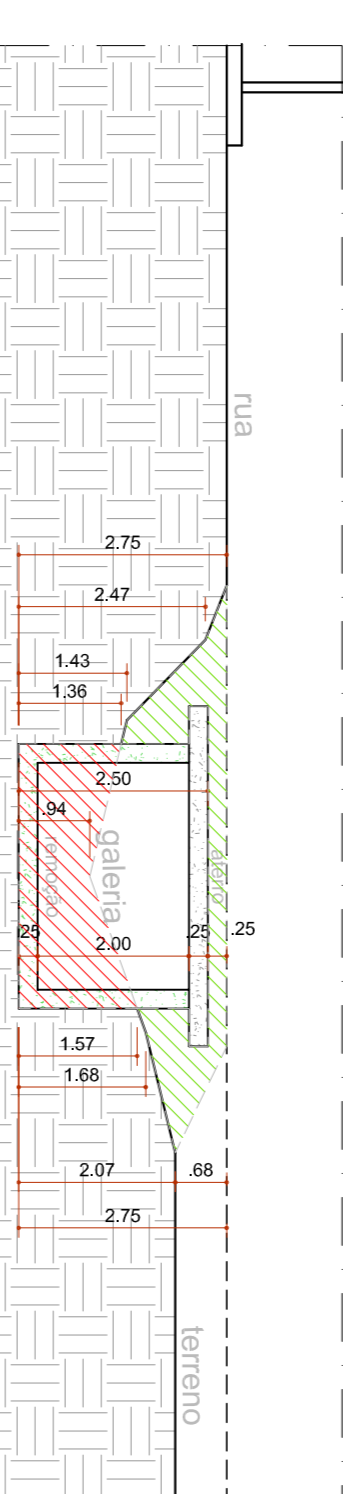


12 ESCALA 1:100

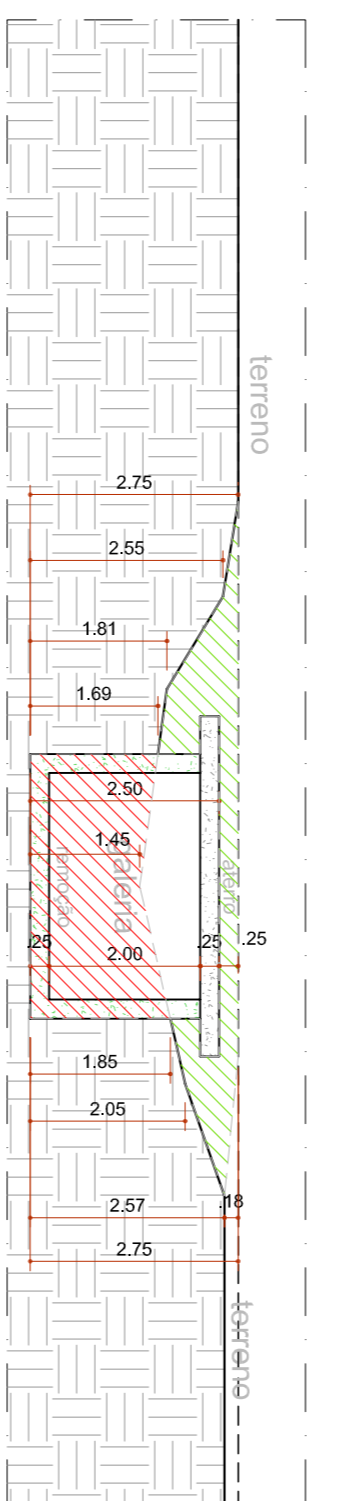


13 ESCALA 1:100

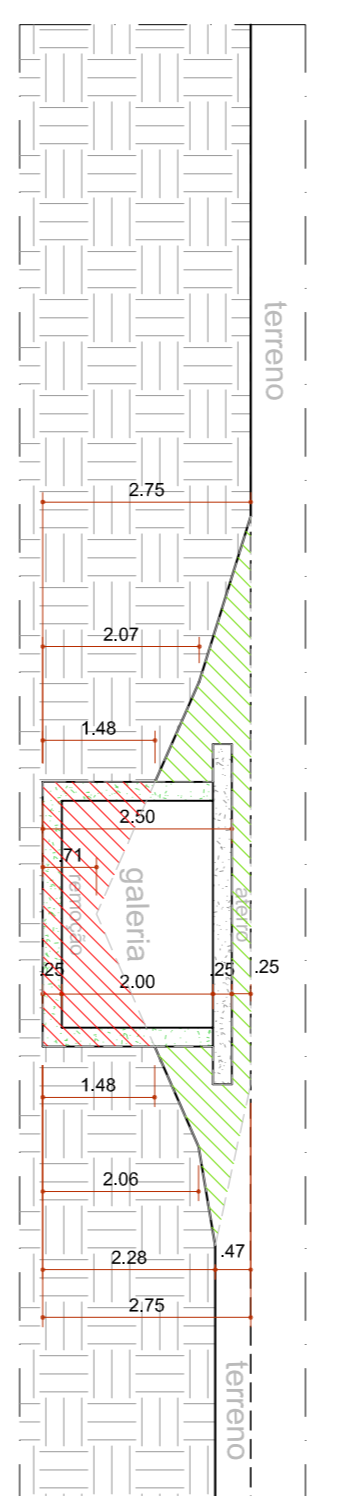


14 ESCALA 1:100

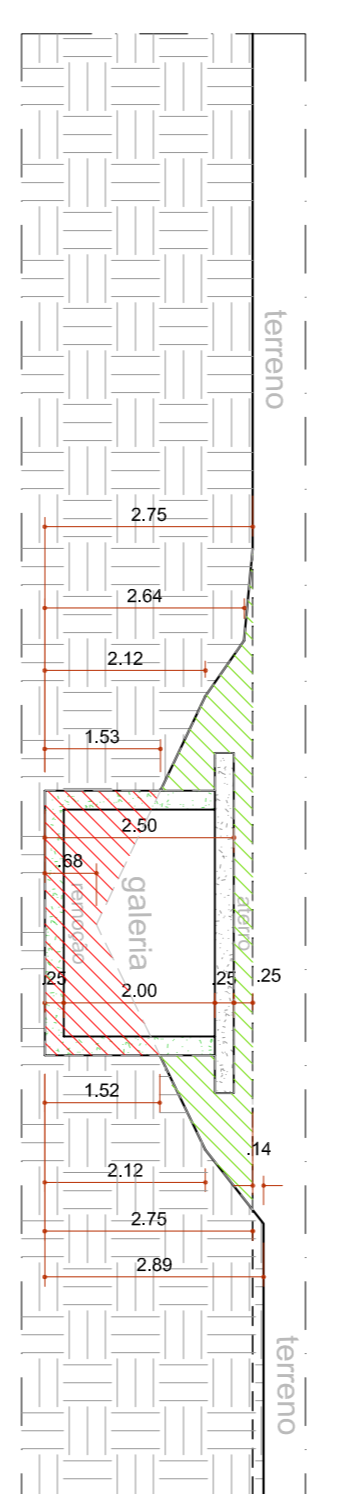


15 ESCALA 1:100

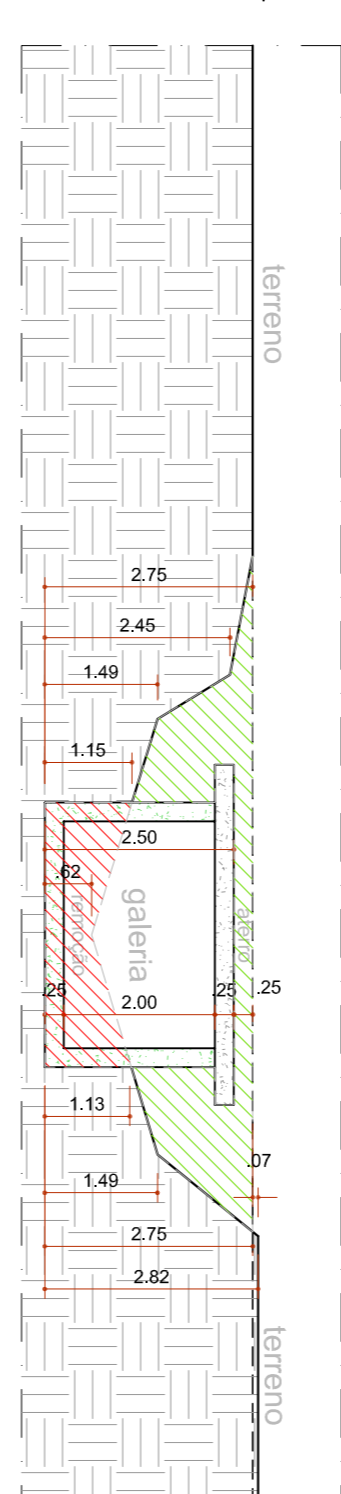


16 ESCALA 1:100

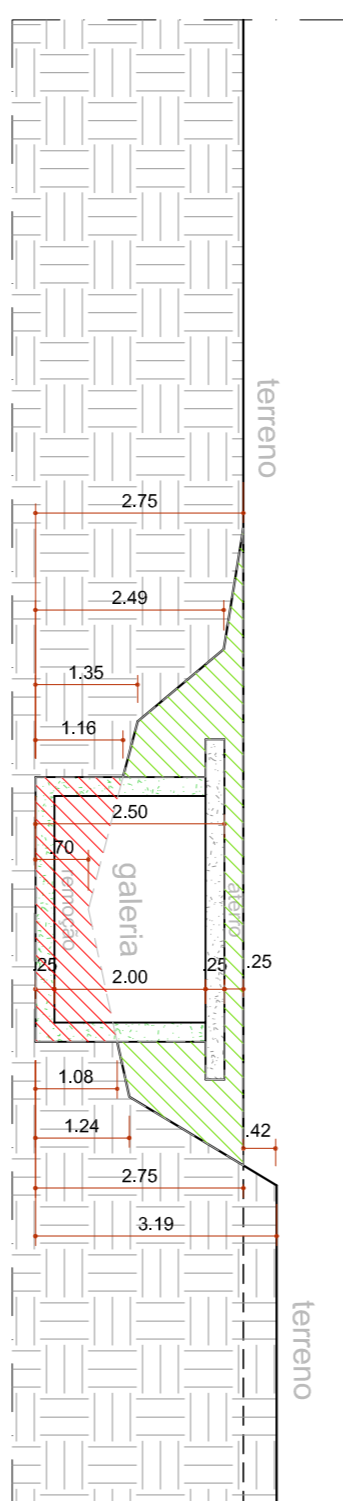


17 ESCALA 1:100

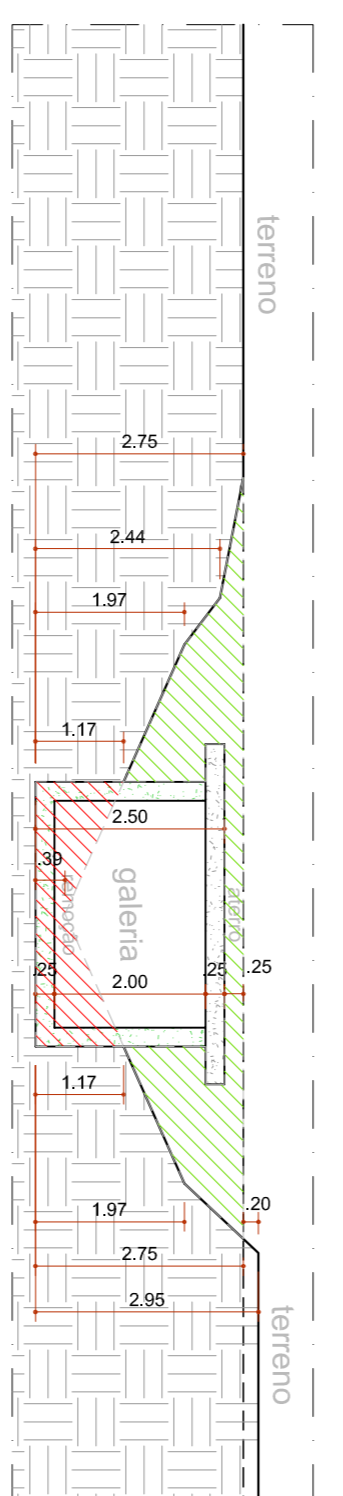


18 ESCALA 1:100

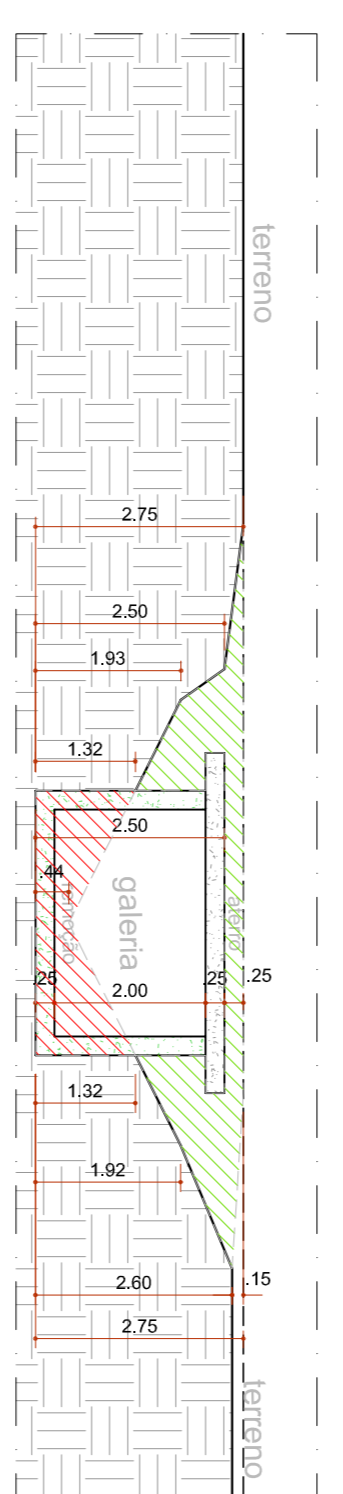


19 ESCALA 1:100

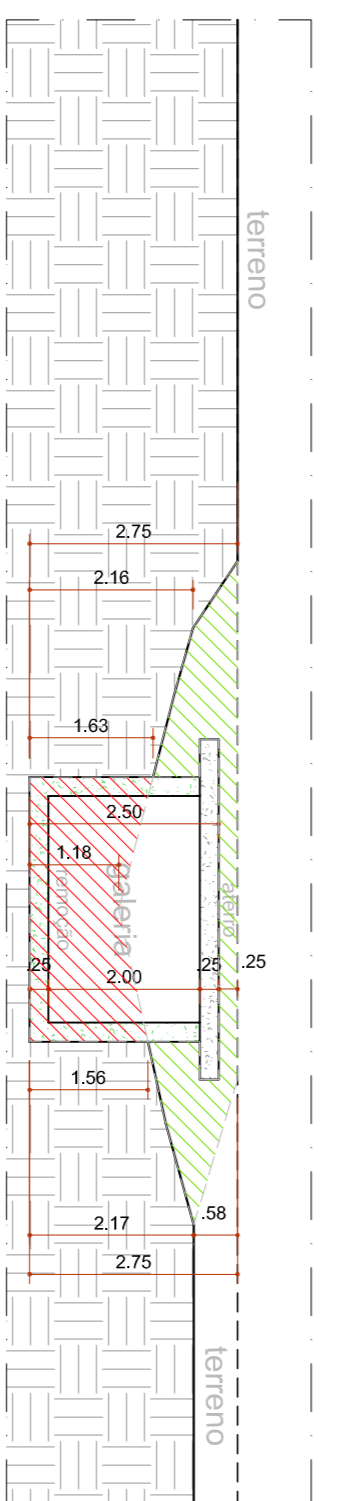


20 ESCALA 1:100

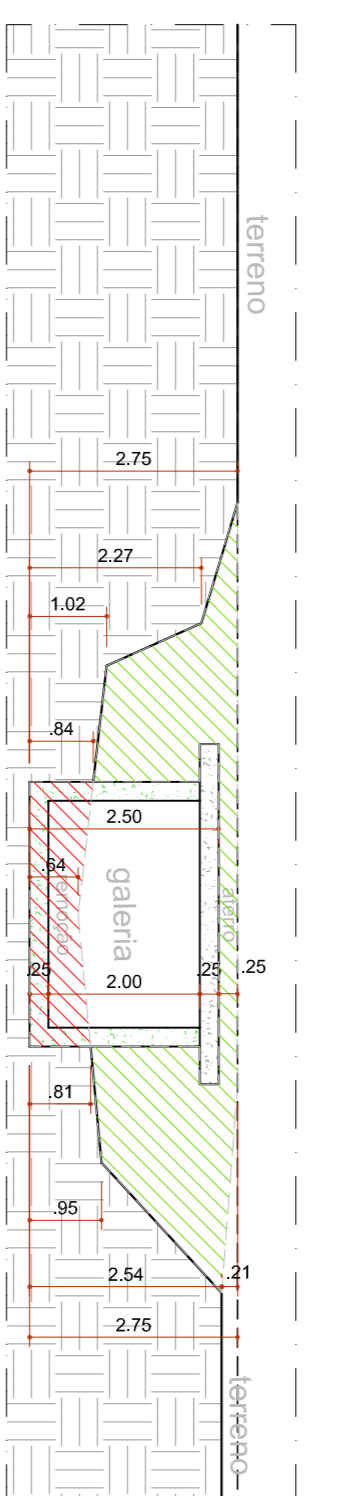


21 ESCALA 1:100

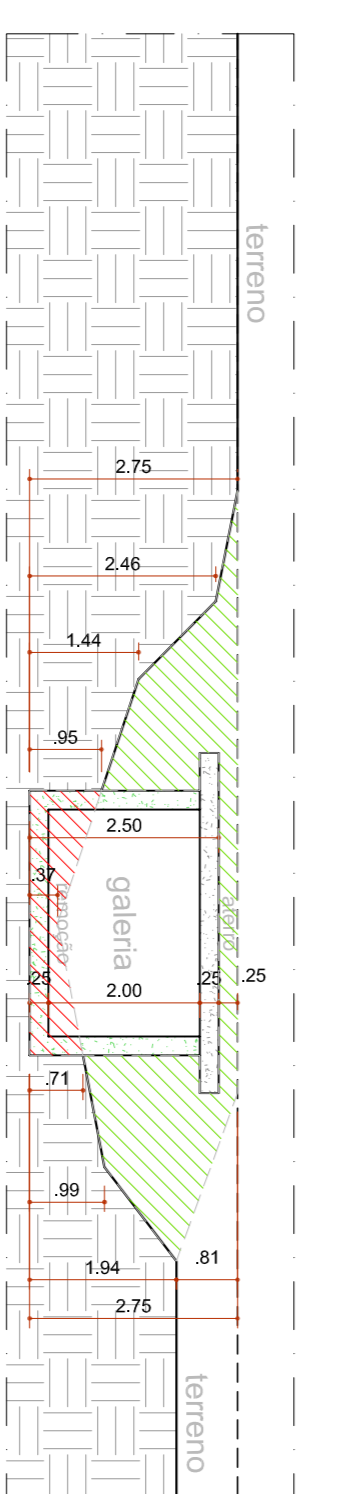


22 ESCALA 1:100

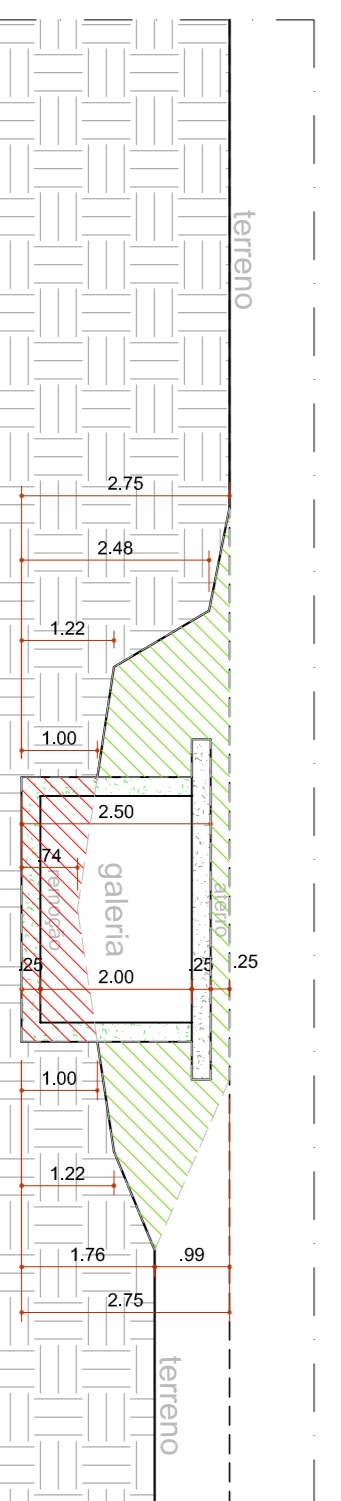

23 ESCALA 1:100

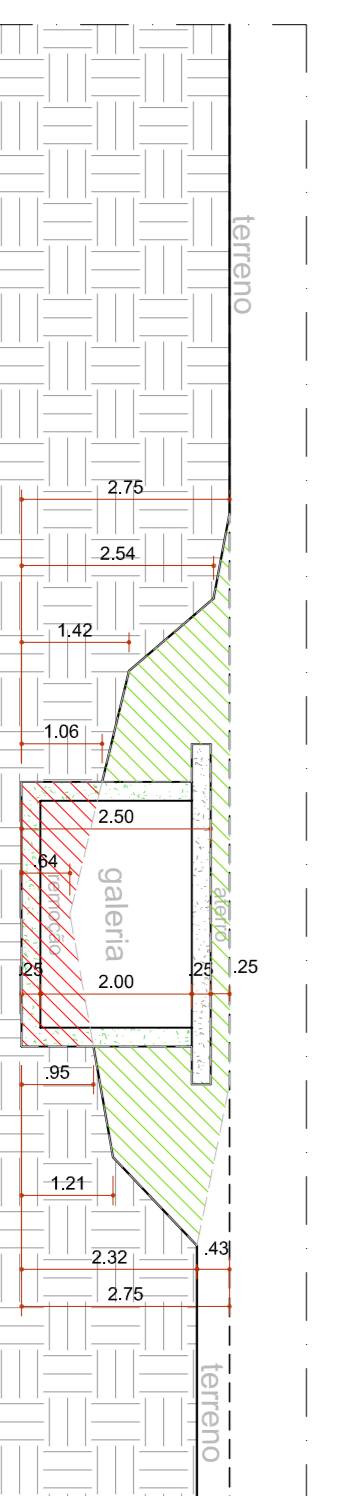

24 ESCALA 1:100

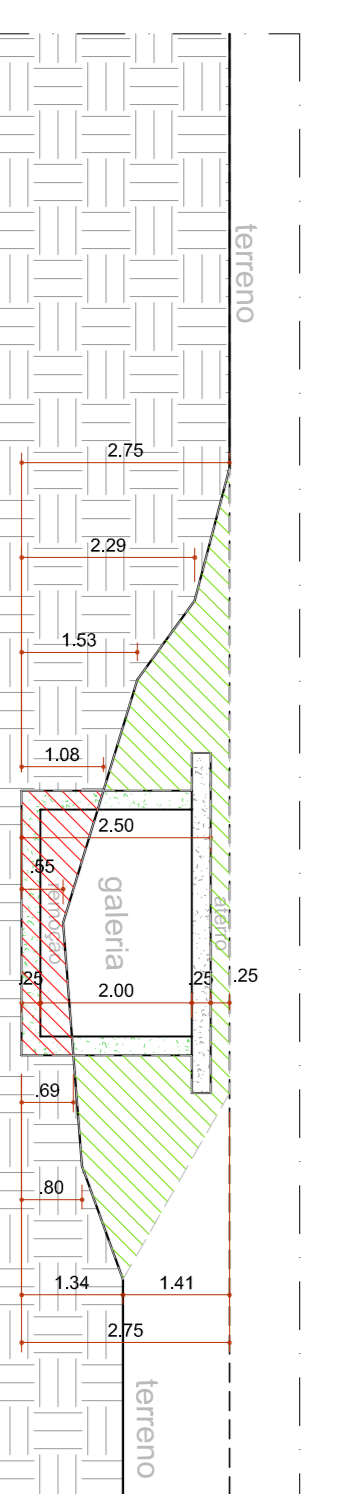

25 ESCALA 1:100

PREFEITURA MUNICIPAL DE ARMAÇÃO DOS BUZIOS
SECRETARIA MUNICIPAL DE OBRAS, SANEAMENTO
E DRENAGEM


PROJETO PARA CONTRUÇÃO DE GALERIA DO CANAL
DENOMINAÇÃO / ENDEREÇO:
RUA CASUARINA (LOG 0988), BAIRRO CEM BRASÇAS,
ARMAÇÃO DOS BUZIOS

RESPONSABILIDADE:	N. PROJ.		
ESCALA:	FRANÇISA:	DATA:	ASSUNTO:
1/100	PR-02	JANEIRO 2022	PROJETO DE PAVIMENTAÇÃO
TÍTULO:			
CORTES 01 A 25			


Responsável Técnico (Engenheiro):
Autor do Projeto (Arquiteto)

ENQUADRAMENTO:	NUMERO DO DESENHO:	ATUALIZAÇÃO:
ZR-40	02/07	REV. 00


OBSERVAÇÕES:
A vegetação existente não poderá influenciar no leito caracterável do passeio e deve garantir o deslocamento de qualquer pessoa, independentemente de imitação de molduras ou percepção, com segurança e segurança.

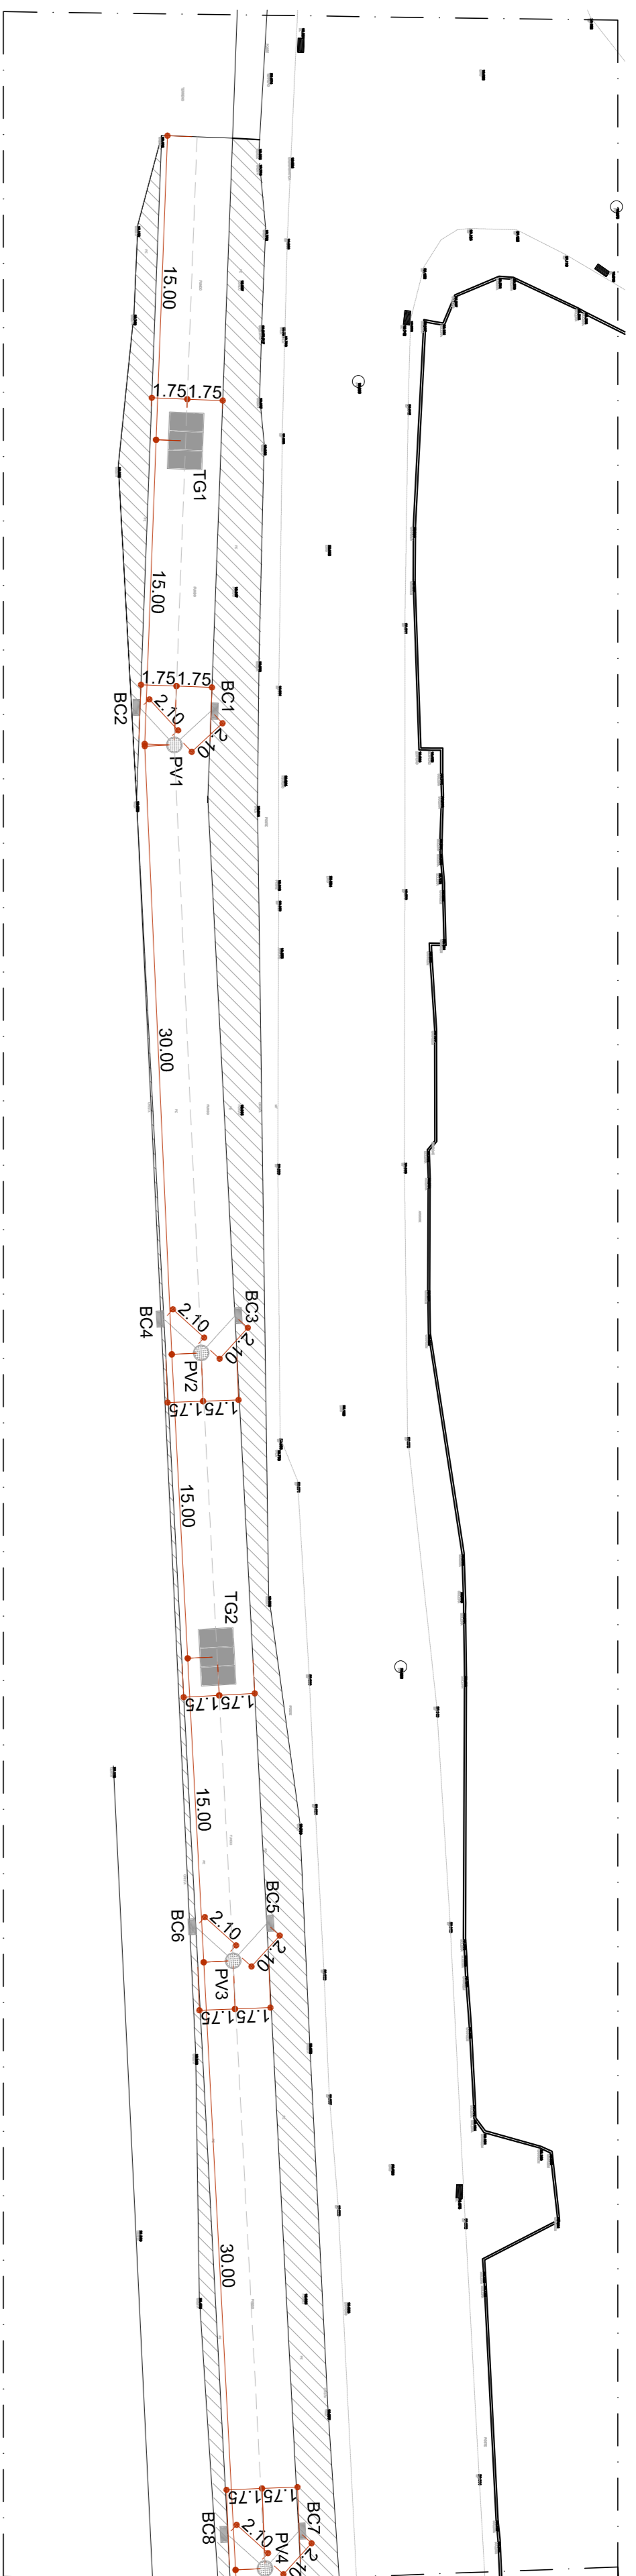


01 PLANTA BAIXA TRECHO 01
1/250

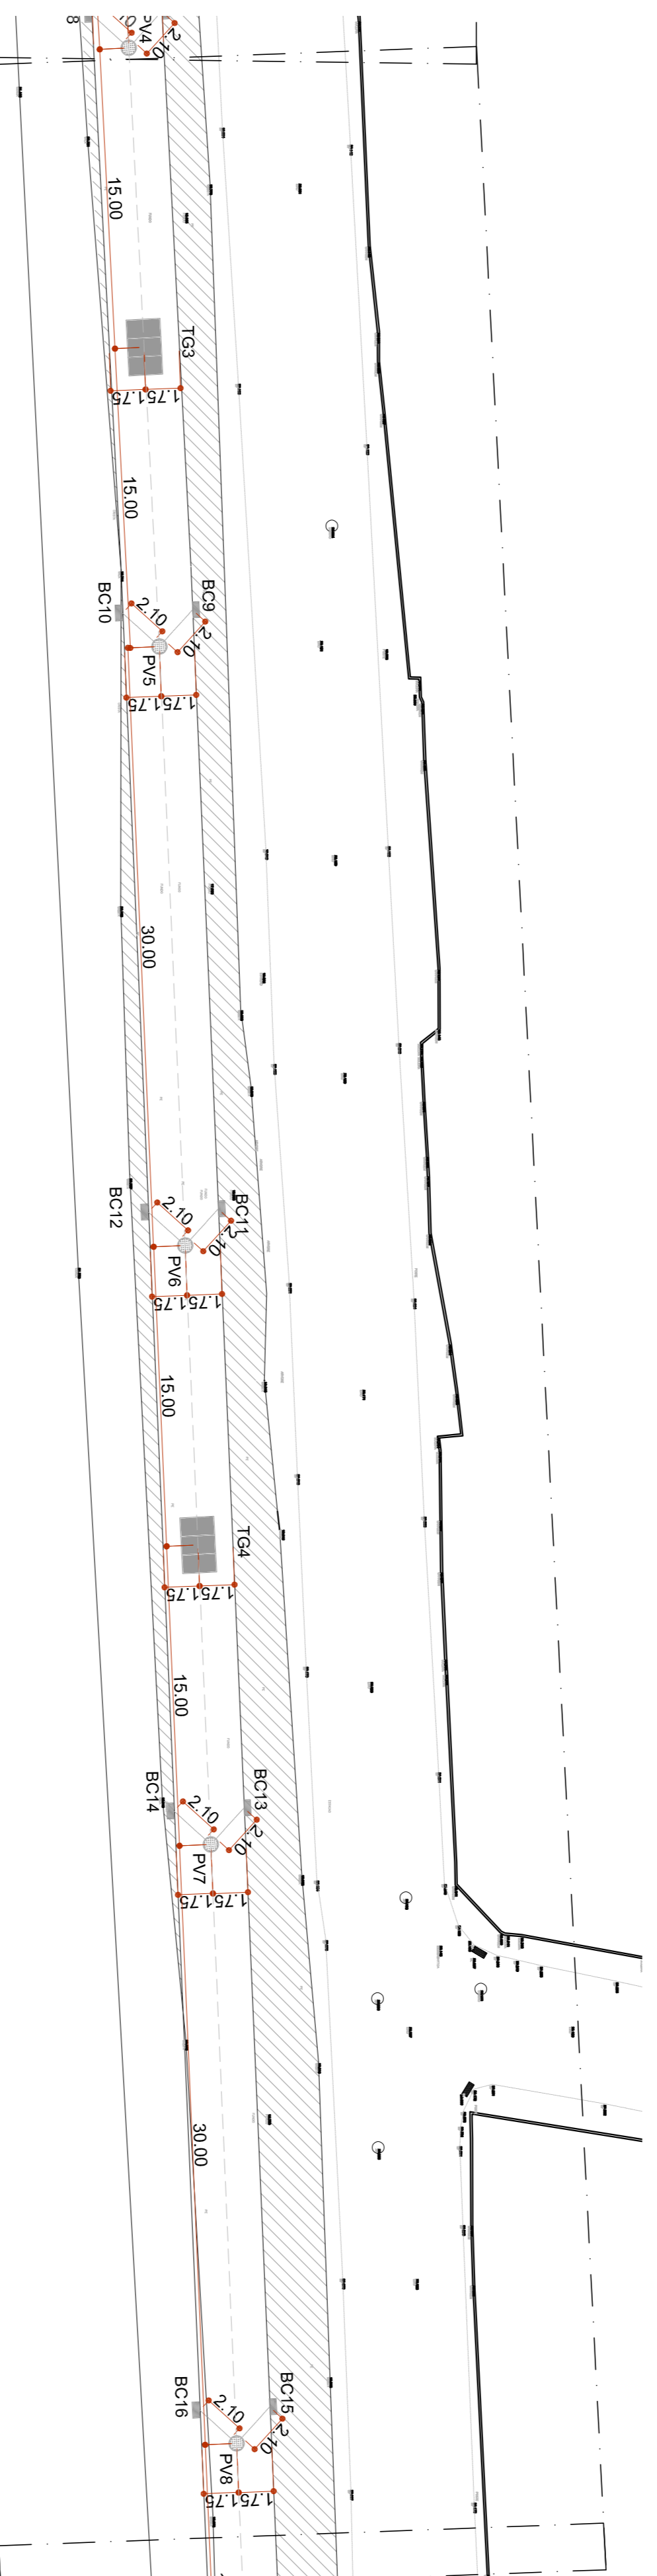

02 PLANTA BAIXA TRECHO 02
1/250

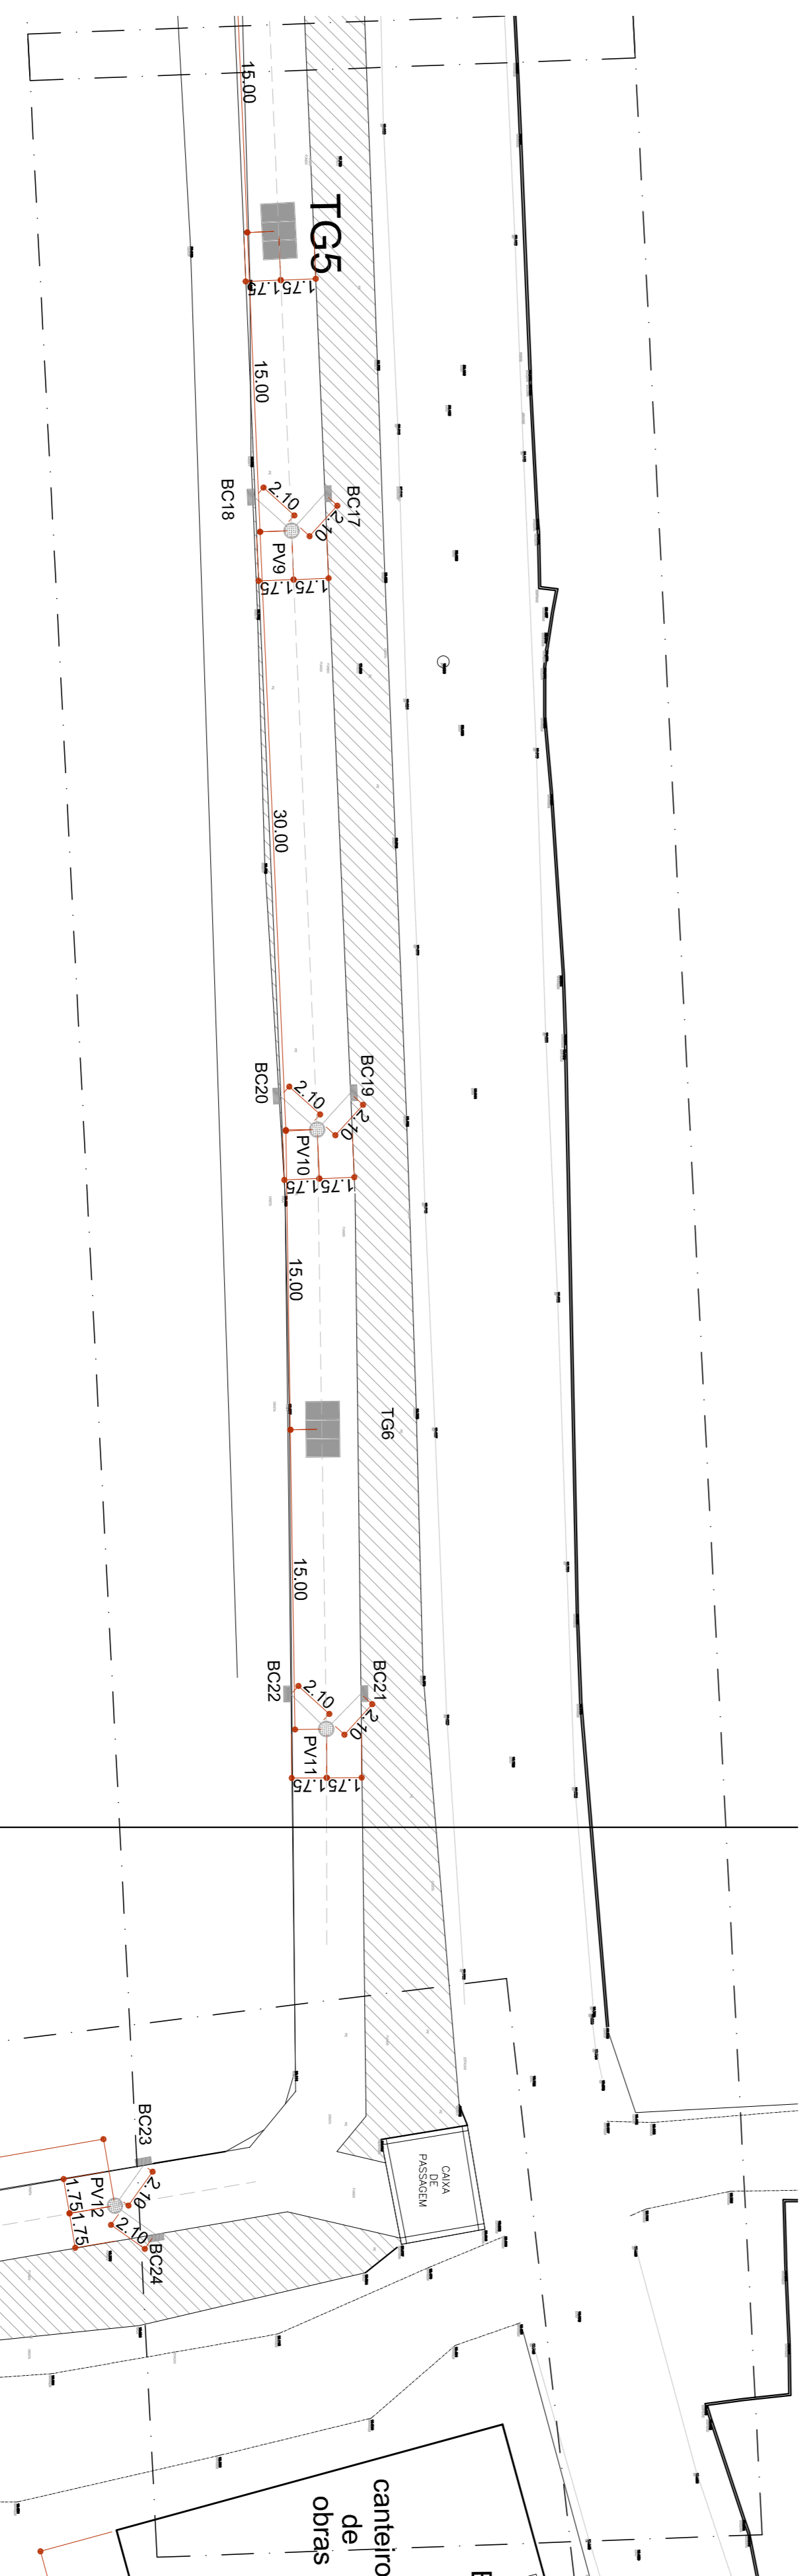

03 PLANTA BAIXA TRECHO 03
1/250

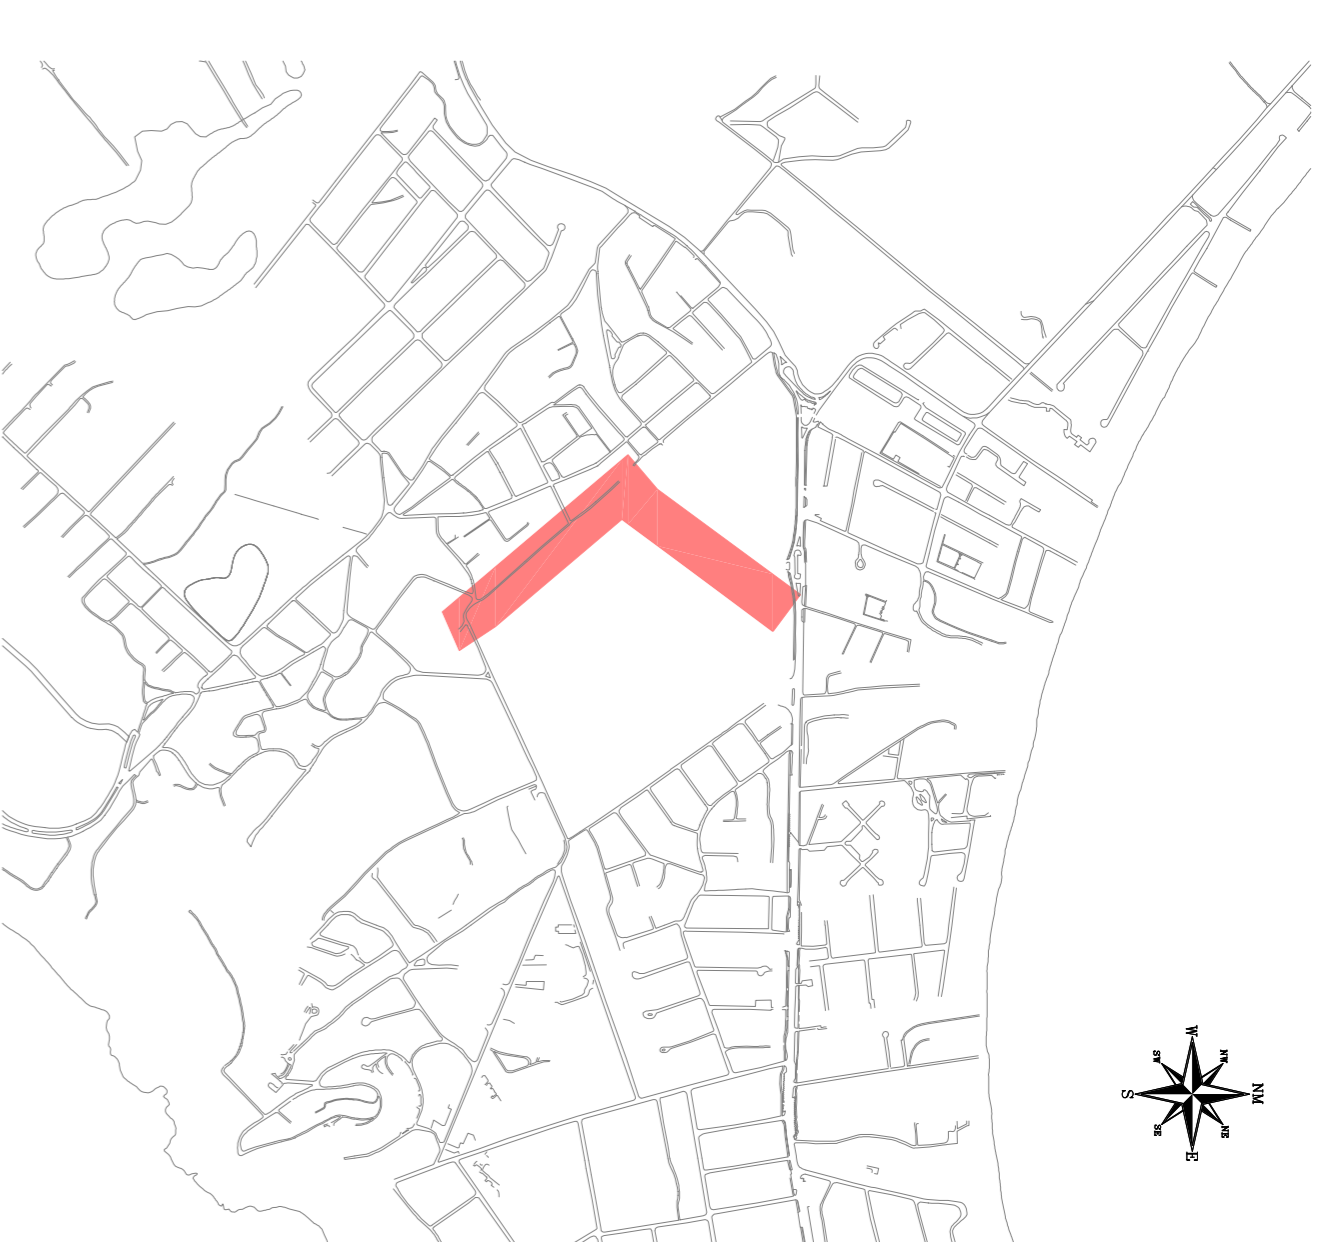

04 PLANTA LOCALIZAÇÃO
SEM ESCALA

PREFEITURA MUNICIPAL DE ARMAÇÃO DOS BUZIOS
SECRETARIA MUNICIPAL DE OBRAS, SANEAMENTO
E DRENAGEM

PROJETO PARA CONTRUÇÃO DE GALERIA DO CANAL

DENOMINAÇÃO / ENDEREÇO:
RUA CASUARINA (LOG 0988), BAIRRO CEM BRASÇAS,
ARMAÇÃO DOS BUZIOS

RESPONSABILIDADE:
SEOSD N. PROJ.

ESCALA: FRANCHIA: DATA: ASSINTO:
INDICADA PR-03 **JANERO 2022** **PROJETO DE PAVIMENTAÇÃO**

TÍTULO:
PLANTA BAIXA AMPLIAÇÃO TRECHOS 01/02/03


Autor do Projeto (Arquiteto)

Responsável Técnico (Engenheiro)


ENQUADRAMENTO: **ZR-40** **NUMERO DO DESENHO:** **03/07** **ATUALIZAÇÃO:** **REV. 00**

OBSERVAÇÕES:


A vegetação existente não poderá influenciar no leito canalizável do passeio e deve garantir o desocultamento de qualquer pessoa, independentemente de amparo de indolência ou percepção, com estorvos e obstruções.

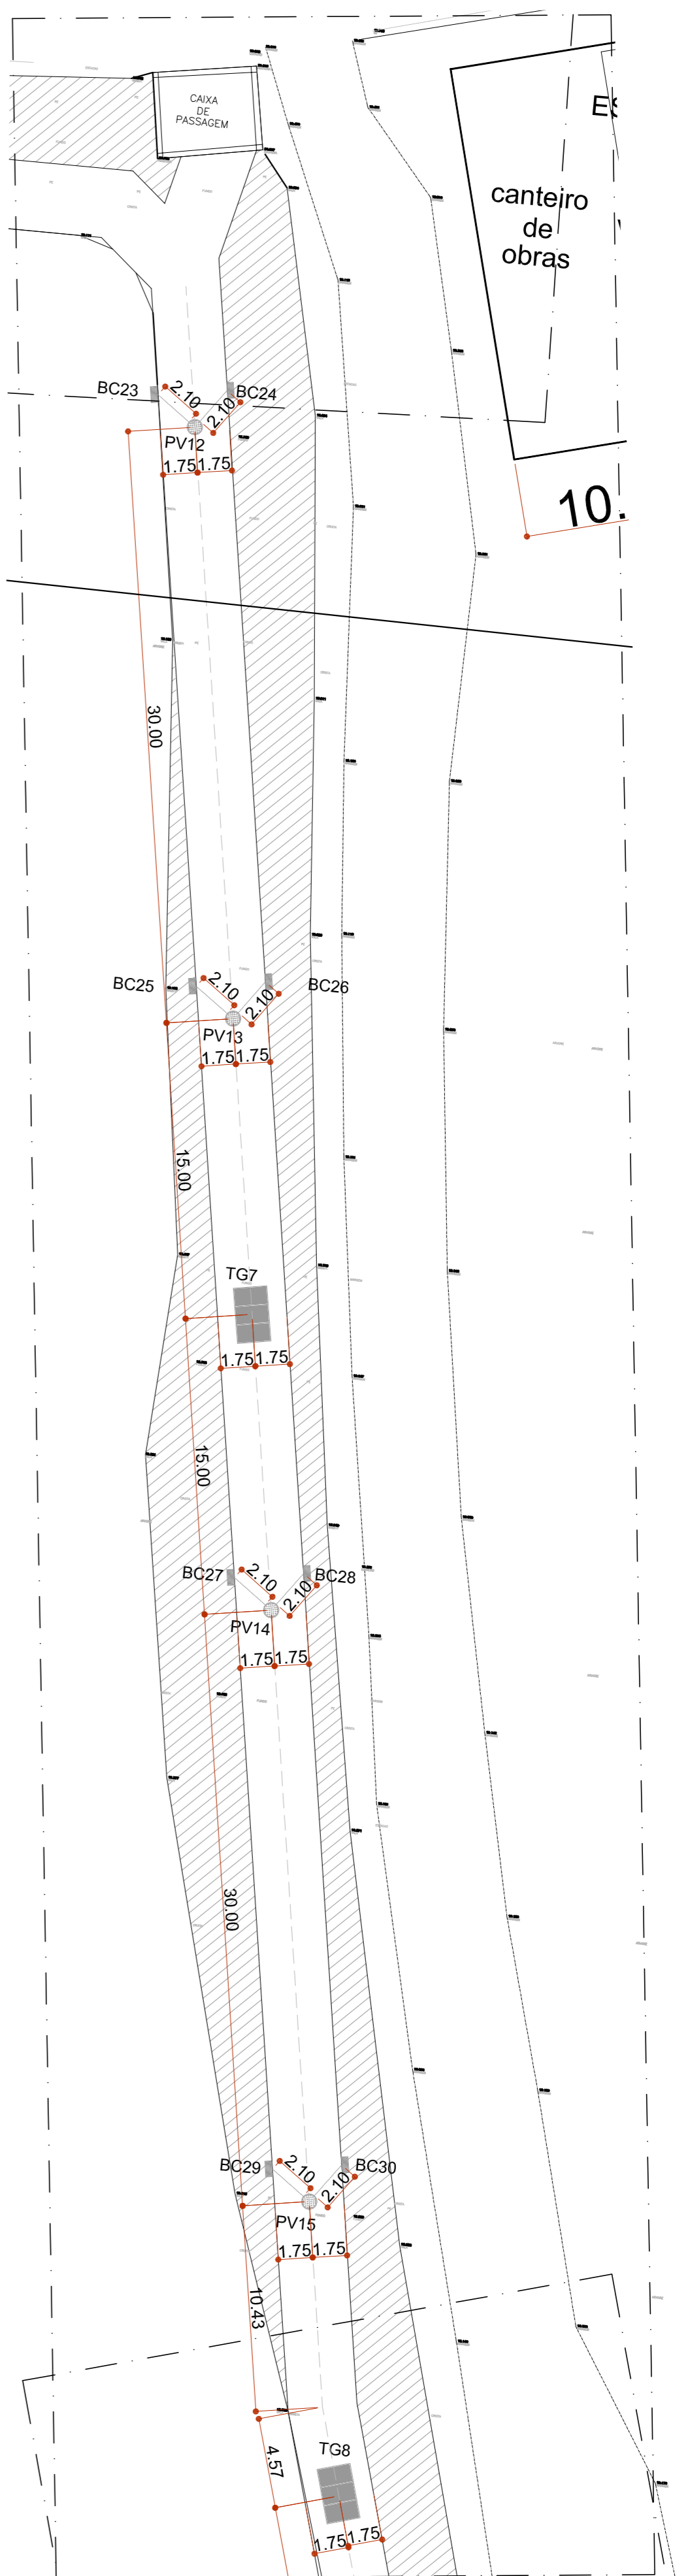


01 PLANTA BAIXA TRECHO 04
1/7,250

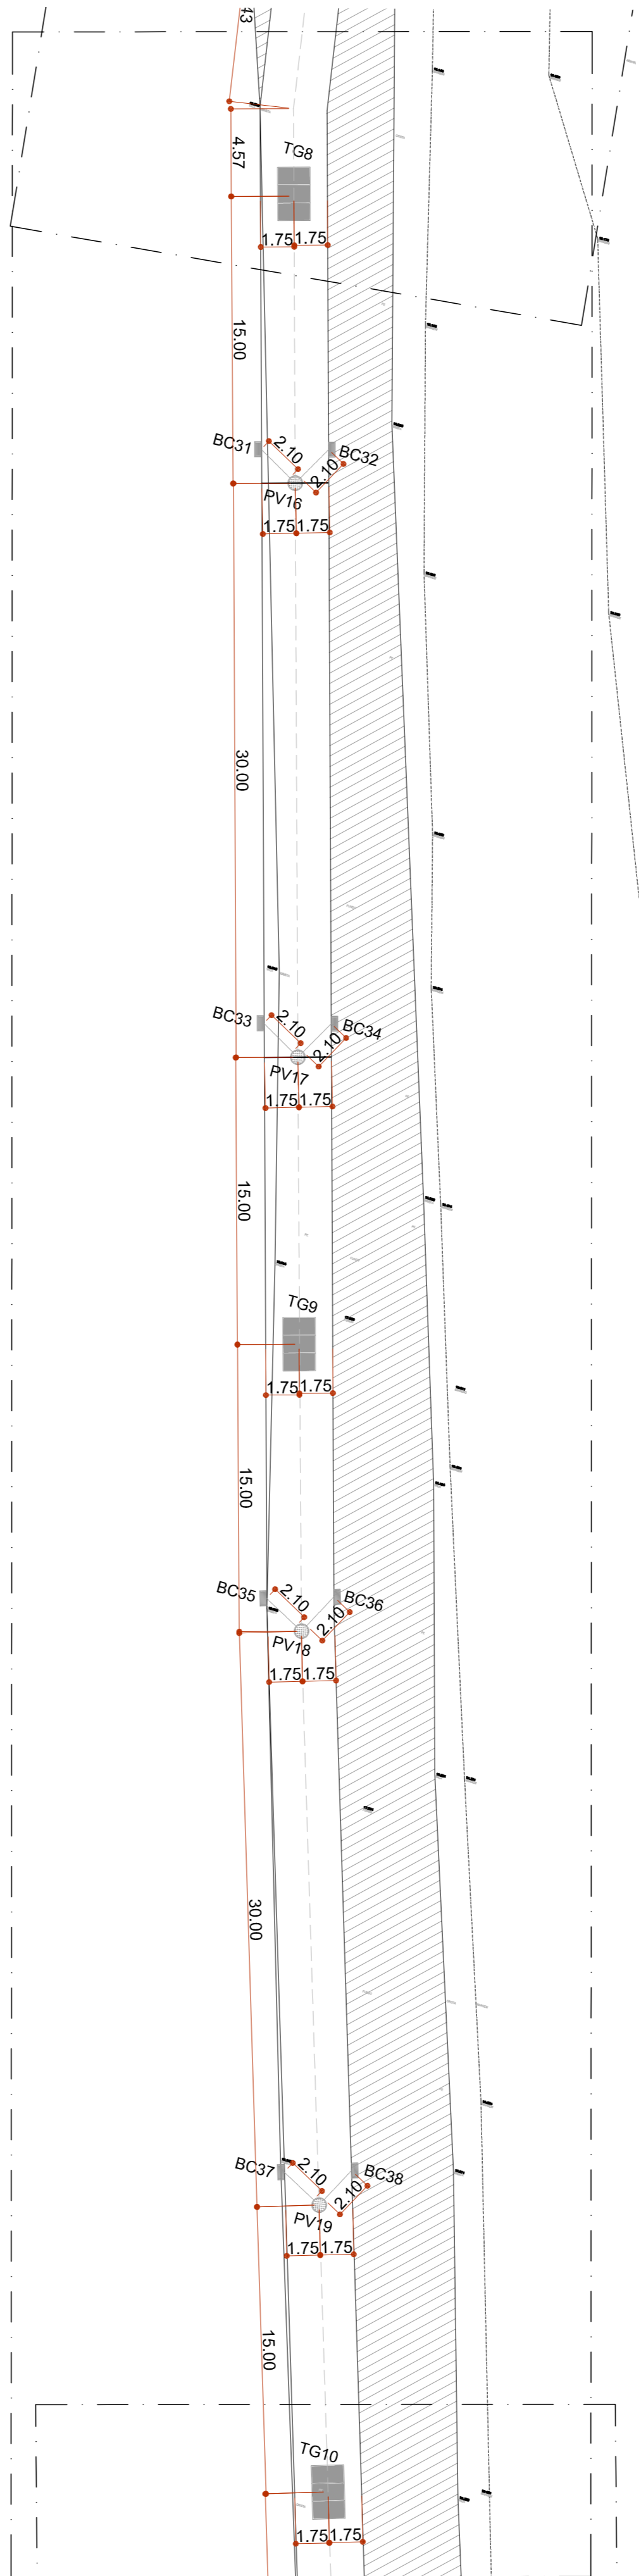

02 PLANTA BAIXA TRECHO 05
1/7,250

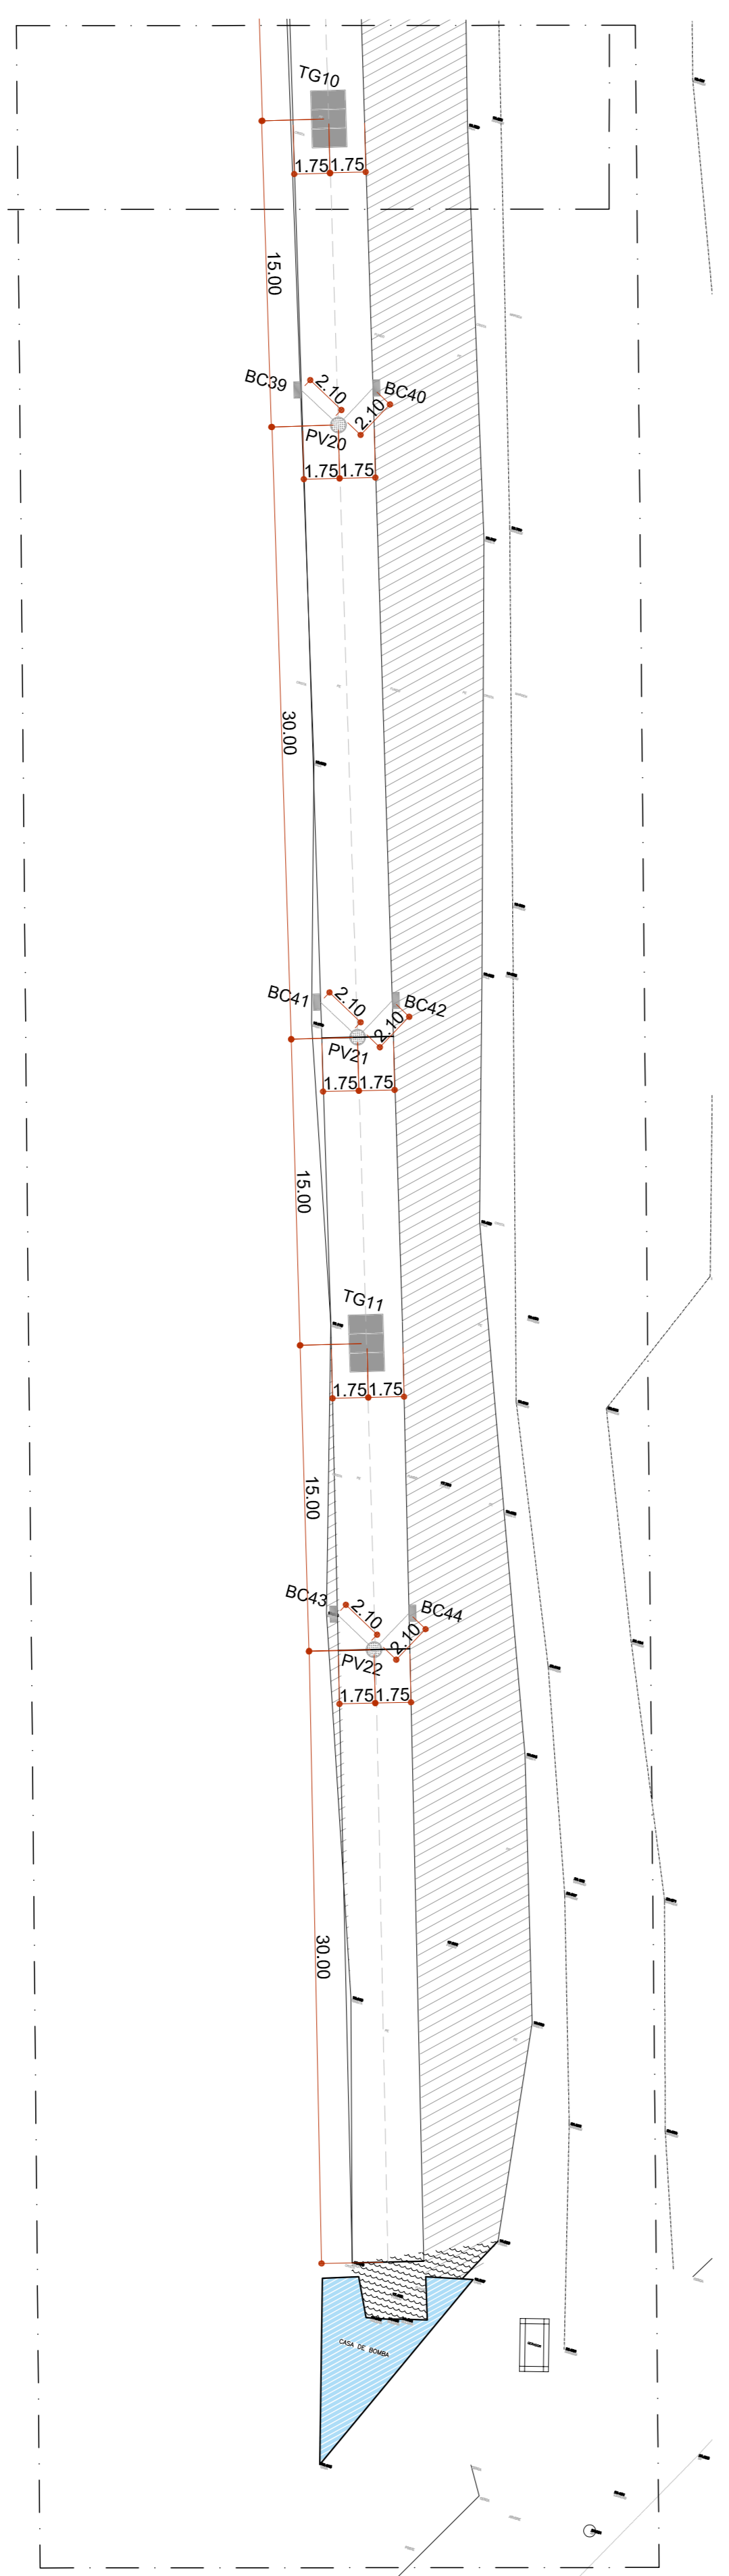

03 PLANTA BAIXA TRECHO 06
1/7,250

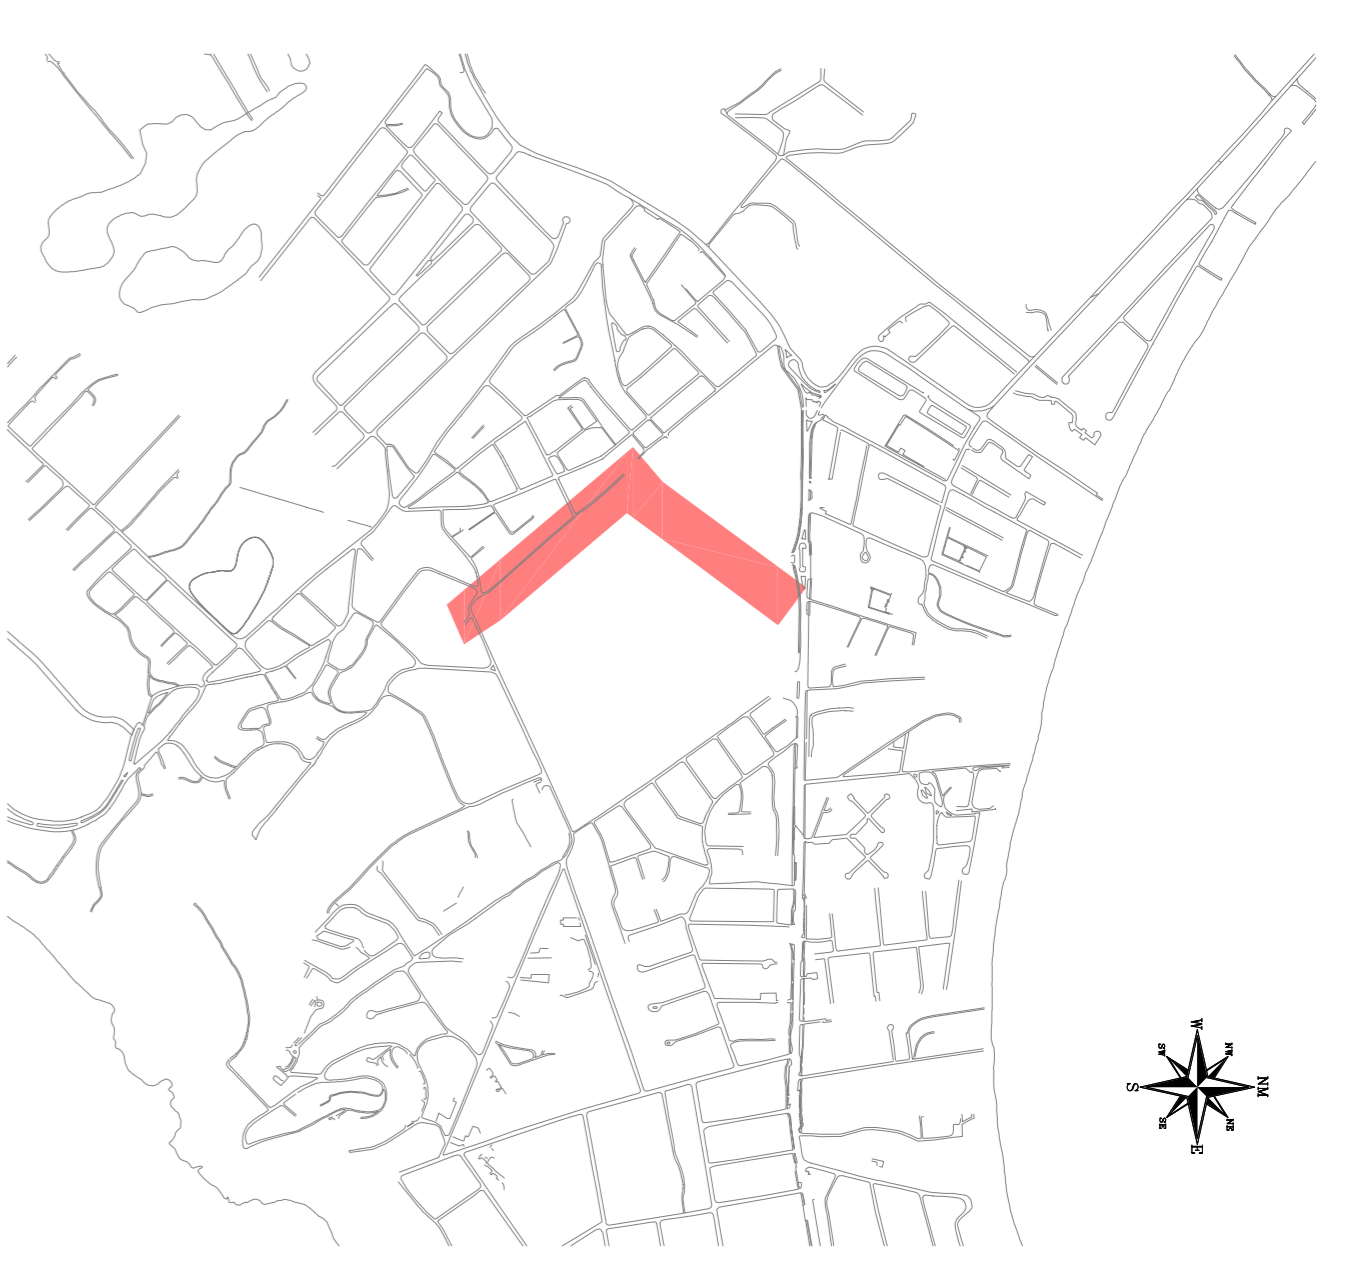

04 PLANTA LOCALIZAÇÃO
SEM ESCALA

**PREFEITURA MUNICIPAL DE ARMAÇÃO DOS BUZIOS
SECRETARIA MUNICIPAL DE OBRAS, SANEAMENTO
E DRENAGEM**

PROJETO PARA CONTRUÇÃO DE GALERIA DO CANAL


DEMONSTRAÇÃO / ENDEREÇO:
**RUA CASUARINA (LOG 0988), BAIRRO CEM BRASÇAS,
ARMAÇÃO DOS BÚZIOS**

RESPONSABILIDADE:	N.º PROJ.:
SEOSD	
ESCALA:	FRANQUIA:
INDICADA	PR-04
TÍTULO:	DATA:
PLANTA BAIXA AMPLIAÇÃO TRECHOS 04/05/06	JANEIRO 2022
	ASSUNTO:
	PROJETO DE PAVIMENTAÇÃO


Autor do Projeto: (Arquiteto)
Responsável Técnico (Engenheiro)

ENQUADRAMENTO:	NUMERO DO DESENHO:	ATUALIZAÇÃO:
ZR-40	04/07	REV. 00


OBSERVAÇÕES:
A vegetação existente não poderá influenciar no leito caracterável do passeio e deve garantir o deslocamento e qualquer pessoa, independentemente de idade ou percepção, com autonomia e segurança.

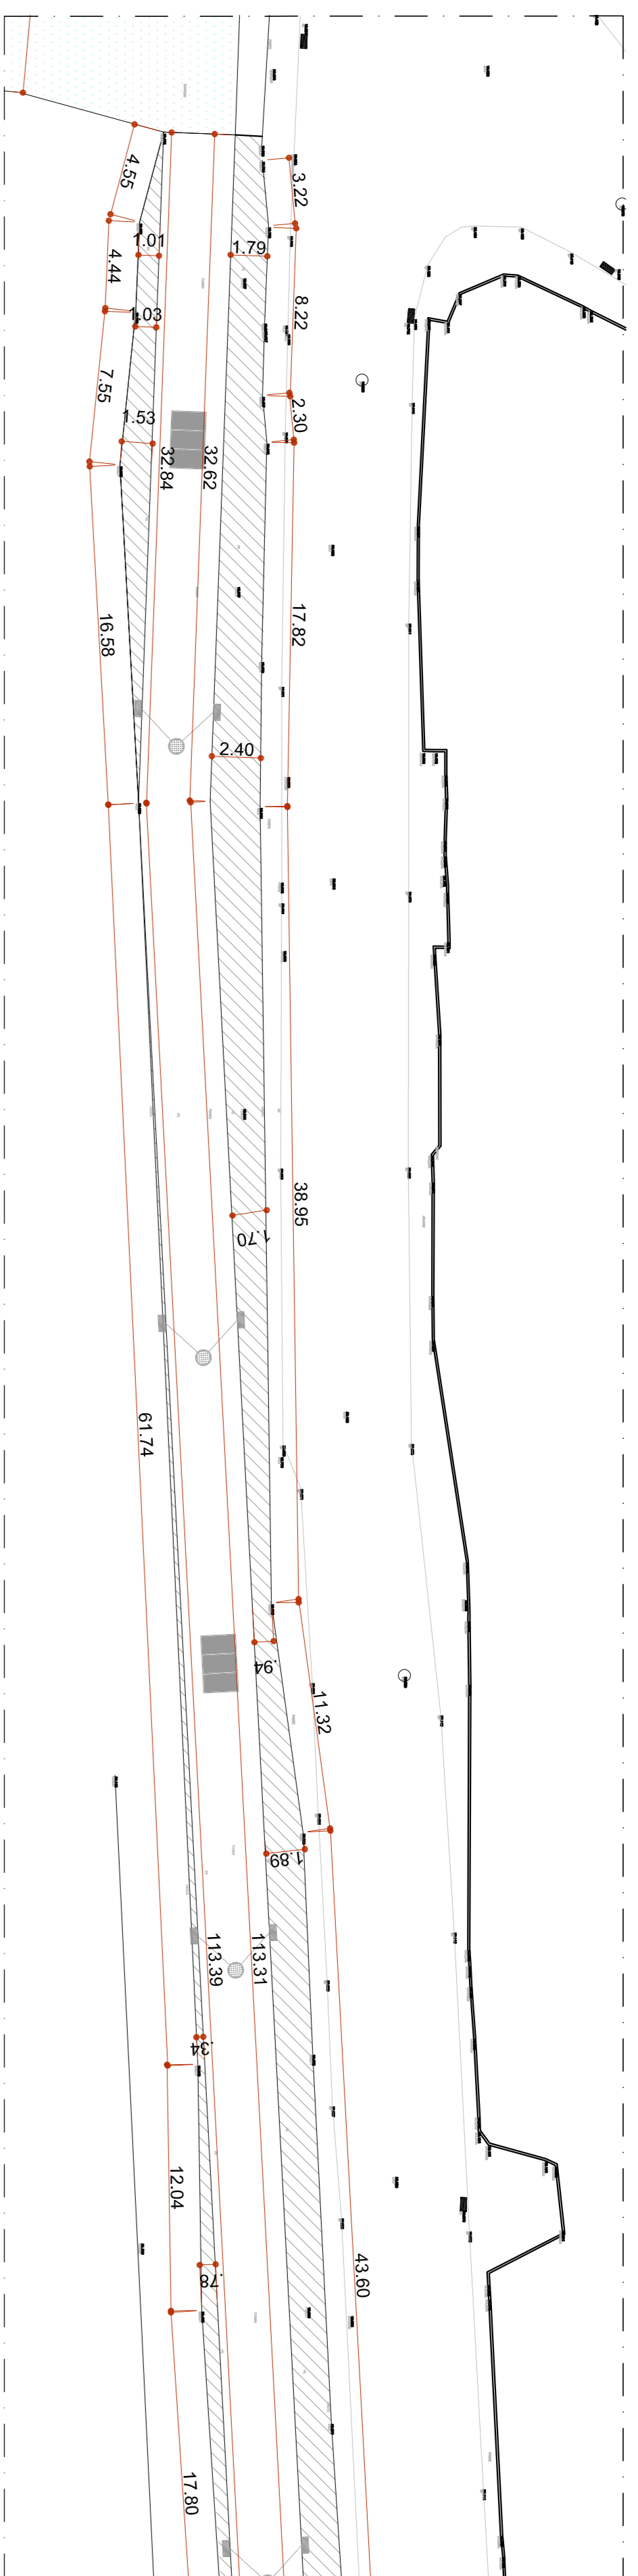


01 PLANTA BAIXA TRECHO 01
1/250

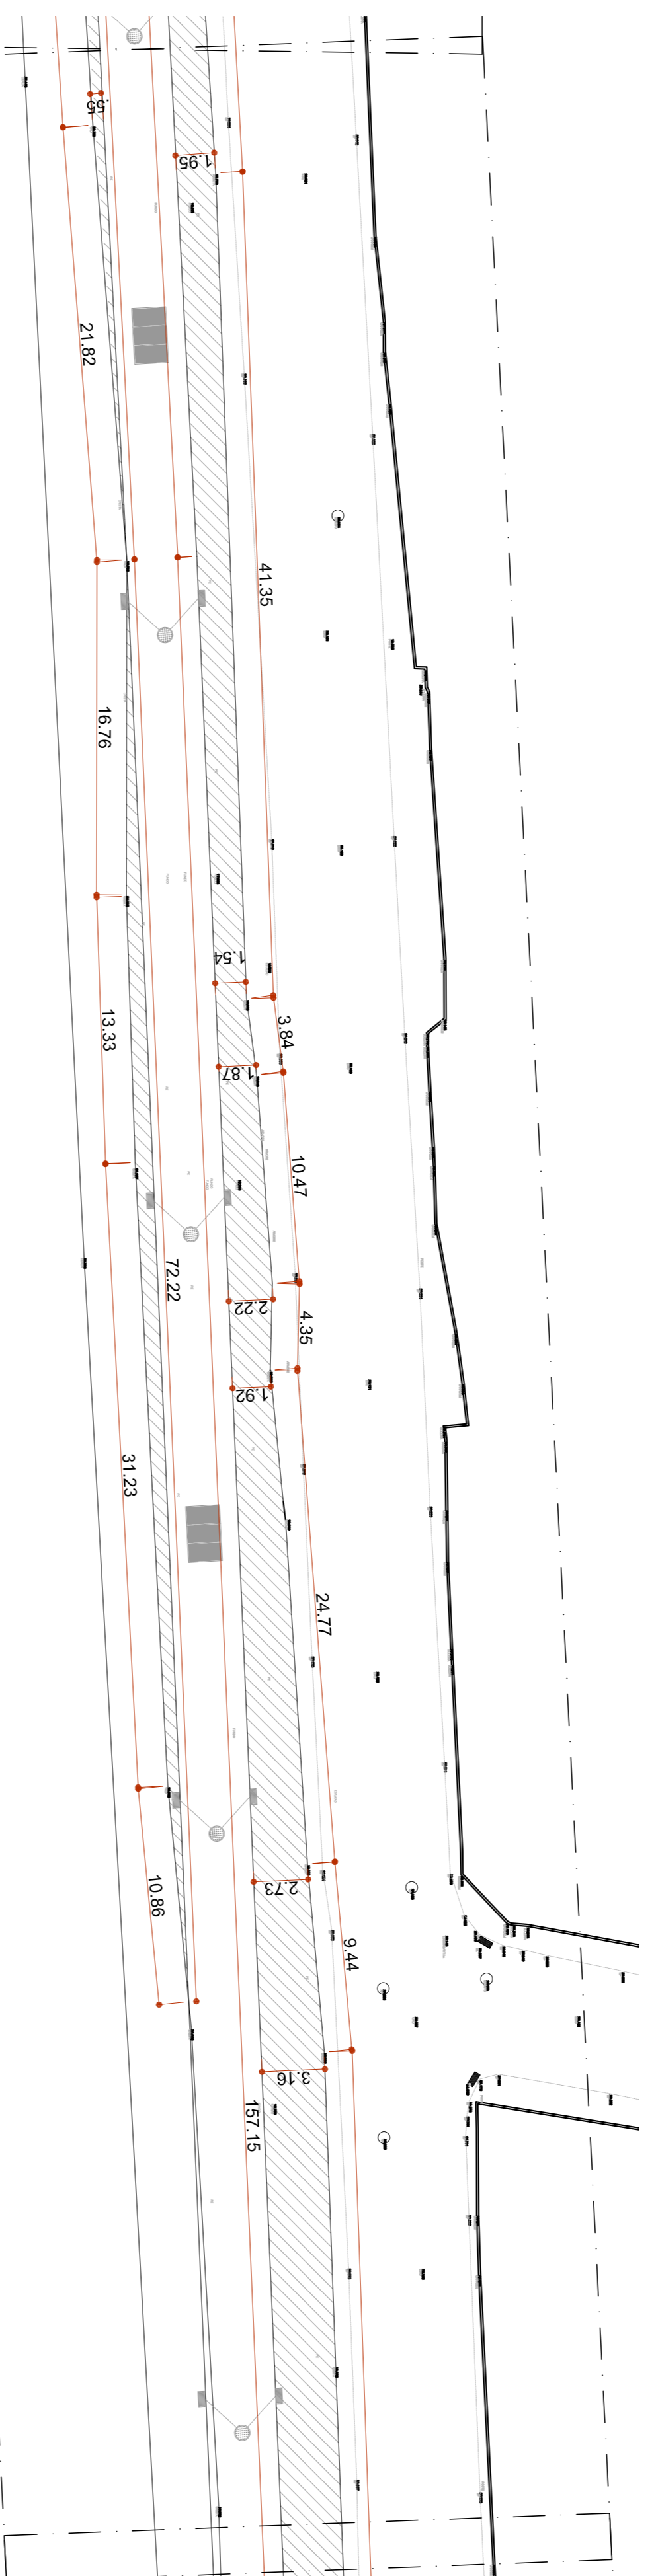

02 PLANTA BAIXA TRECHO 02
1/250

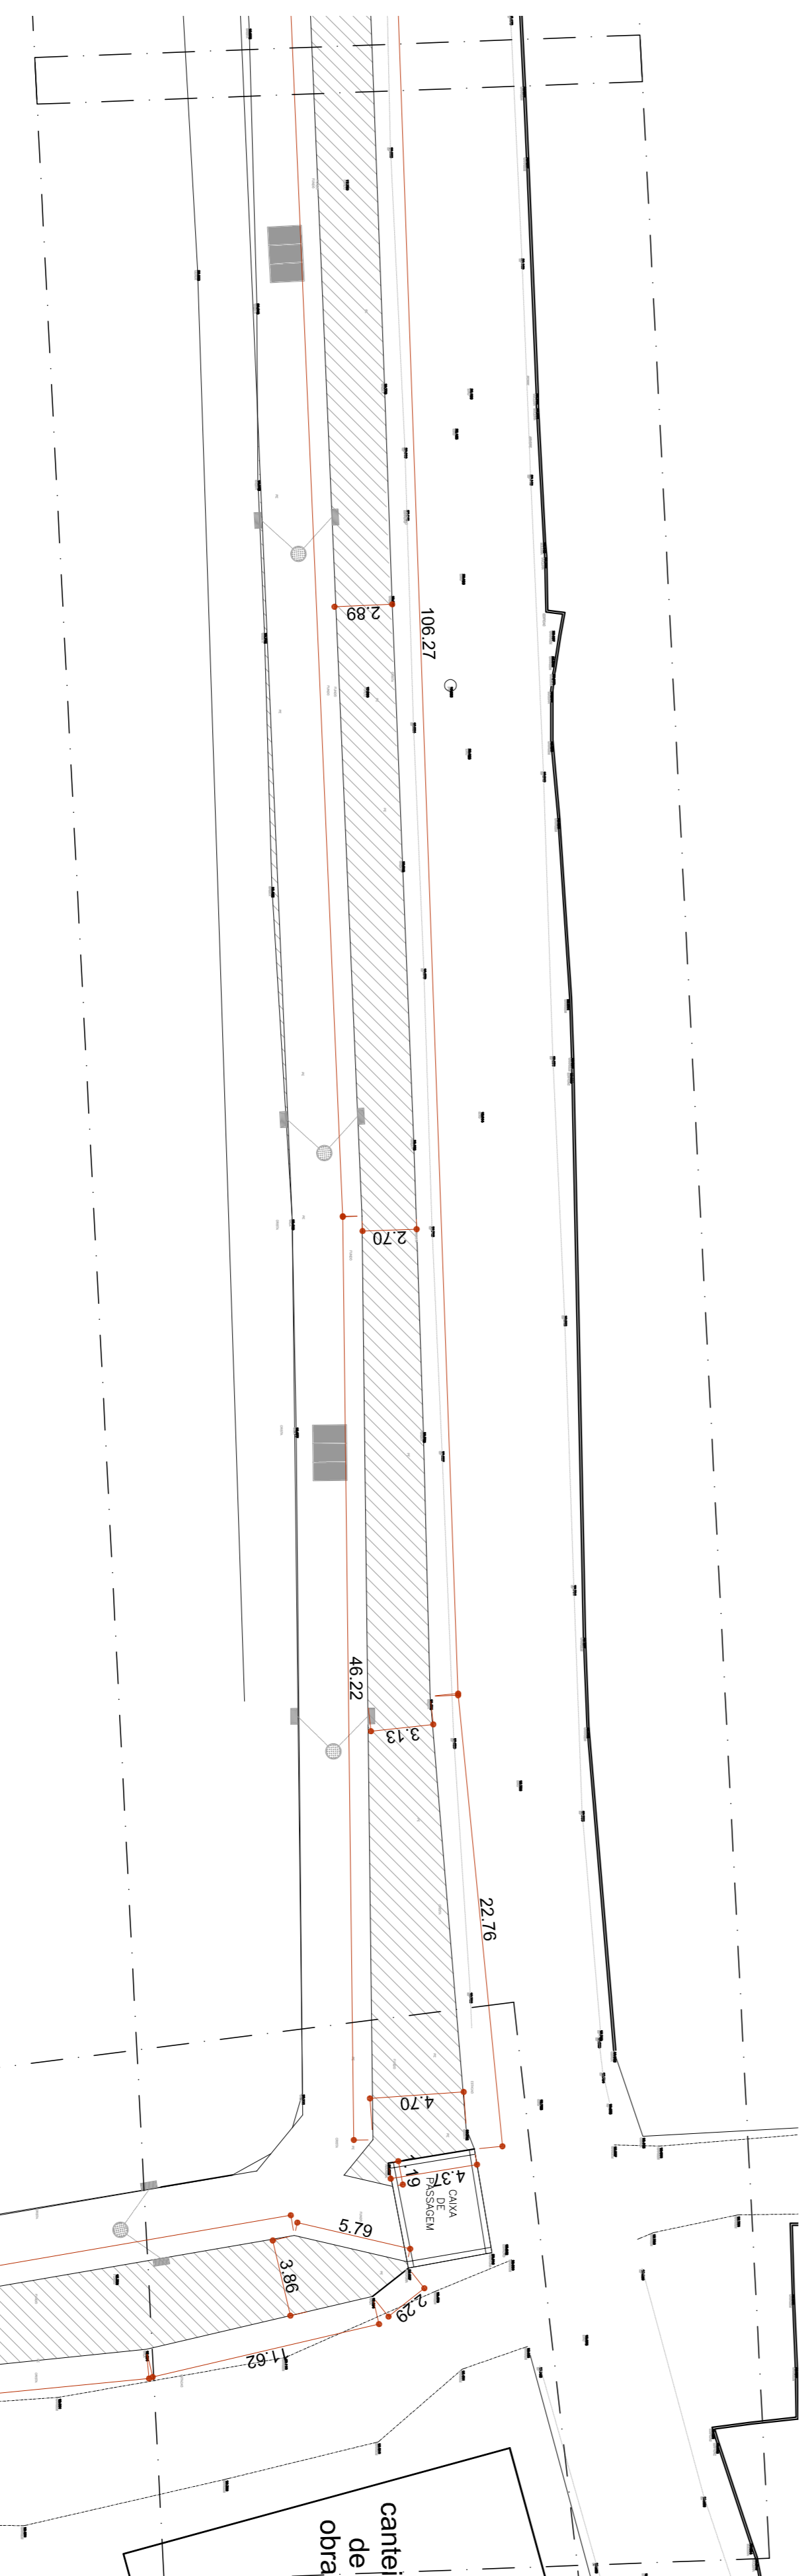

03 PLANTA BAIXA TRECHO 03
1/250

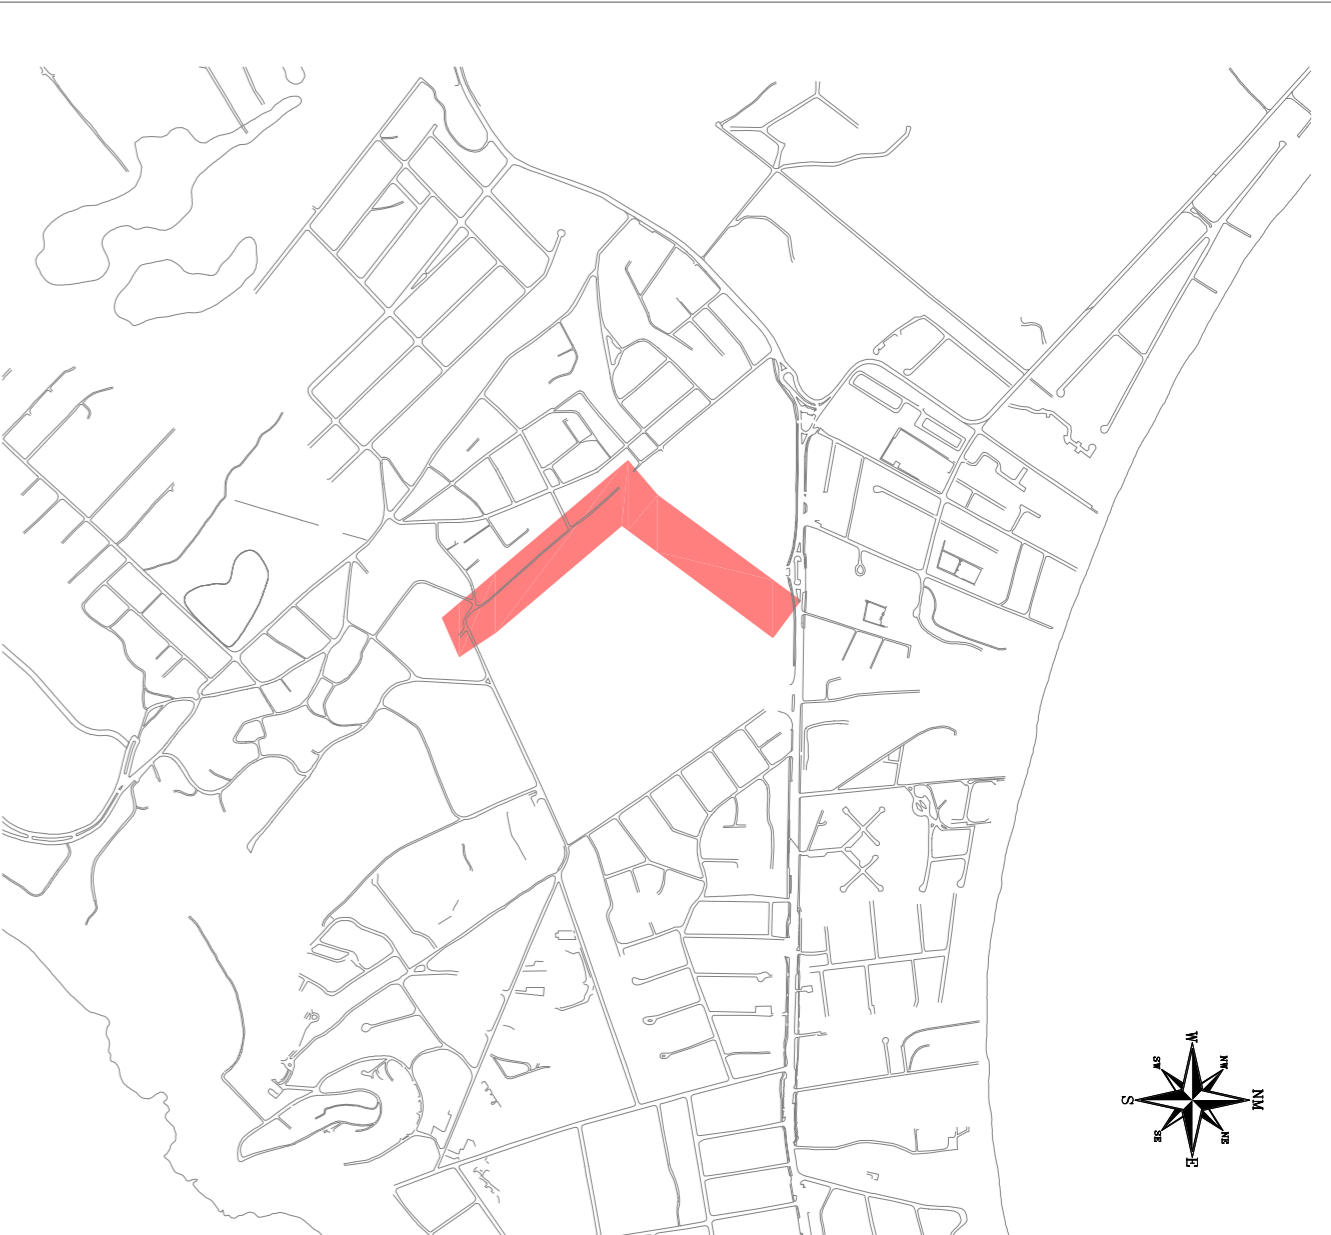

04 PLANTA LOCALIZAÇÃO
SEM ESCALA

PREFEITURA MUNICIPAL DE ARMAÇÃO DOS BUZIOS
SECRETARIA DE OBRAS, SANEAMENTO
E DRENAGEM

PROJETO PARA CONTRUÇÃO DE GALERIA DO CANAL

DEMONOMIAÇÃO / ENDEREÇO:

RUA CASUARINA (LOG 0988), BAIRRO CEM BRASÇAS,
ARMAÇÃO DOS BÚZIOS

RESPONSABILIDADE: N. PROL.
SEOSD

ESCALA: FRANÇISA: DATA: ASSUNTO:
INDICADA PR-05 JANERO 2022 PROJETO DE PAVIMENTAÇÃO


TÍTULO: **PLANTA BAIXA ATERAMENTO TRECHOS 01/02/03**

Autor do Projeto (Arquiteto)


Responsável Técnico (Engenheiro)

ENQUADRAMENTO: ZR-40	NÚMERO DO DESENHO: 05/07	ATUALIZAÇÃO: REV. 00
--------------------------------	------------------------------------	--------------------------------


NOTAS:
-VOLUME DE ATERRO: 5.020,00m³;
-VOLUME DE REMOÇÃO DE TERRA: 3.892,50m³;
-VOLUME RETIRADO DO HATCH NO DESENHO, BASEADO NO LEVANTAMENTO TOPOGRÁFICO;
-A QUANTIDADE DE VOLUME DE ATERRO E REMOÇÃO DE TERRA PODE SOFRER ALTERAÇÃO DURANTE O PERÍODO DA EXECUÇÃO DA OBRA.
-AS DIMENSÕES ESTÃO EM METRO, EXCETO AONDE INDICADO.
-AS COTAS PREVALECEM SOBRE O DESENHO.
-AS DIMENSÕES ESTÃO EM ACABADO, EXCETO AONDE INDICADO.

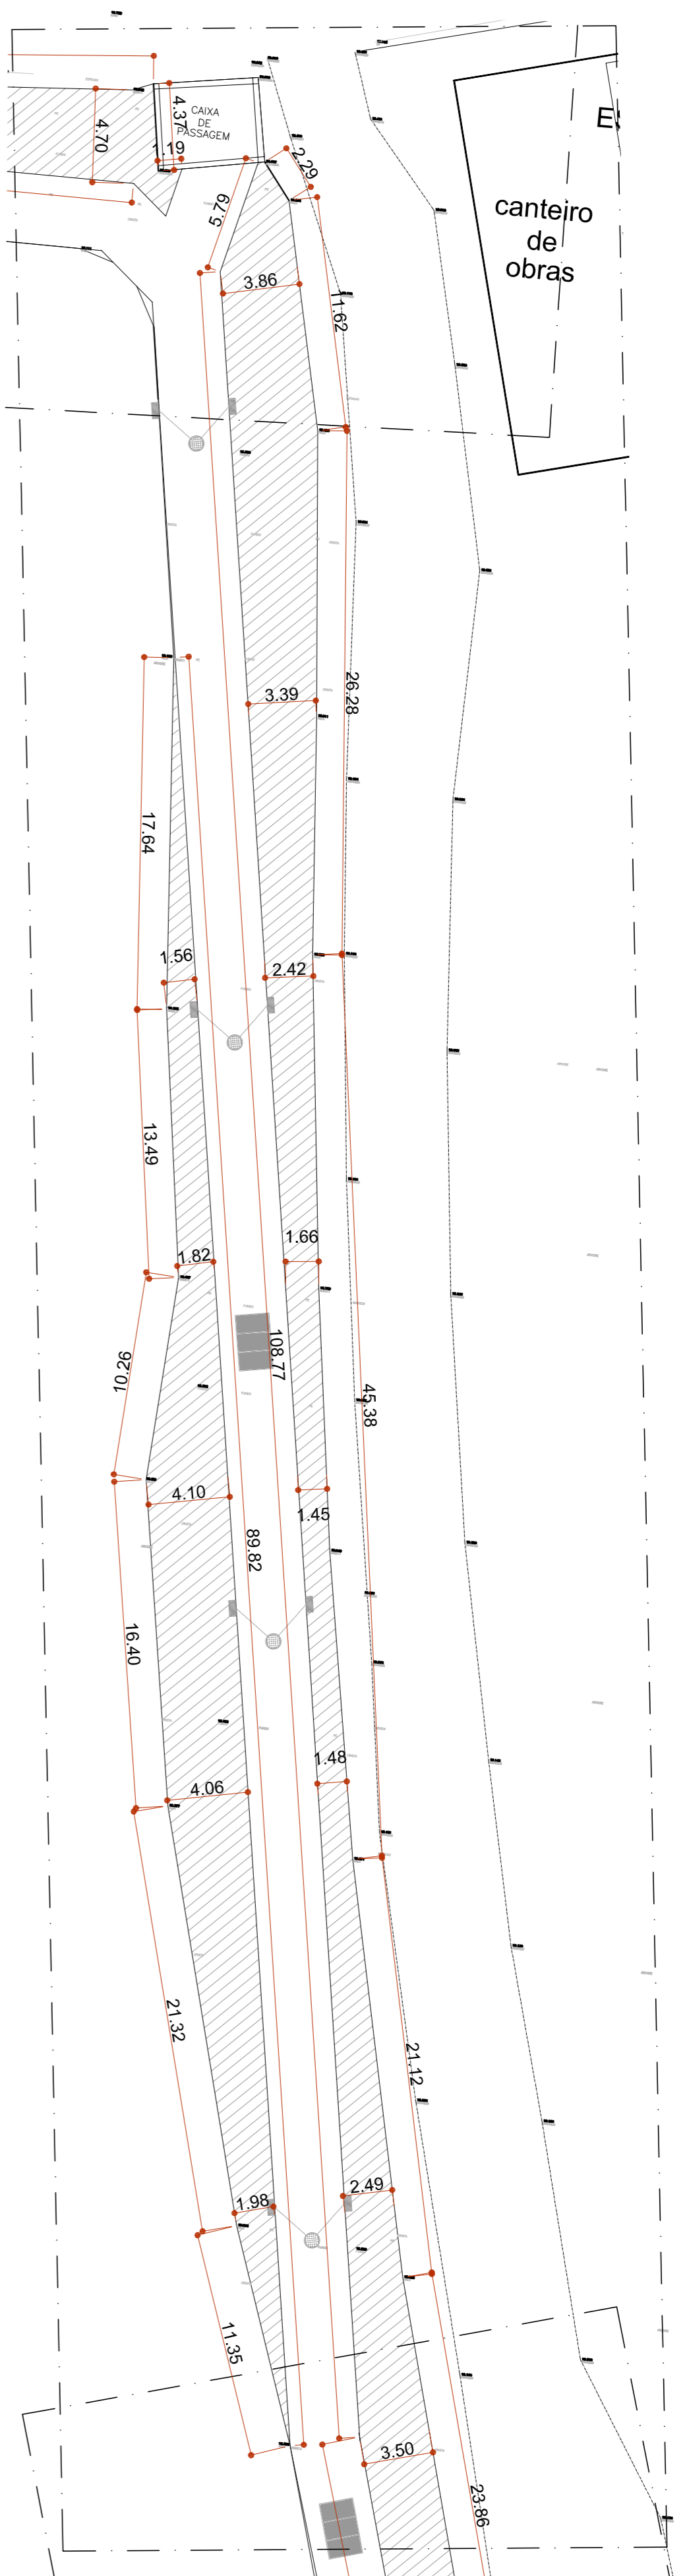


01 PLANTA BAIXA TRECHO 04
1/7,250

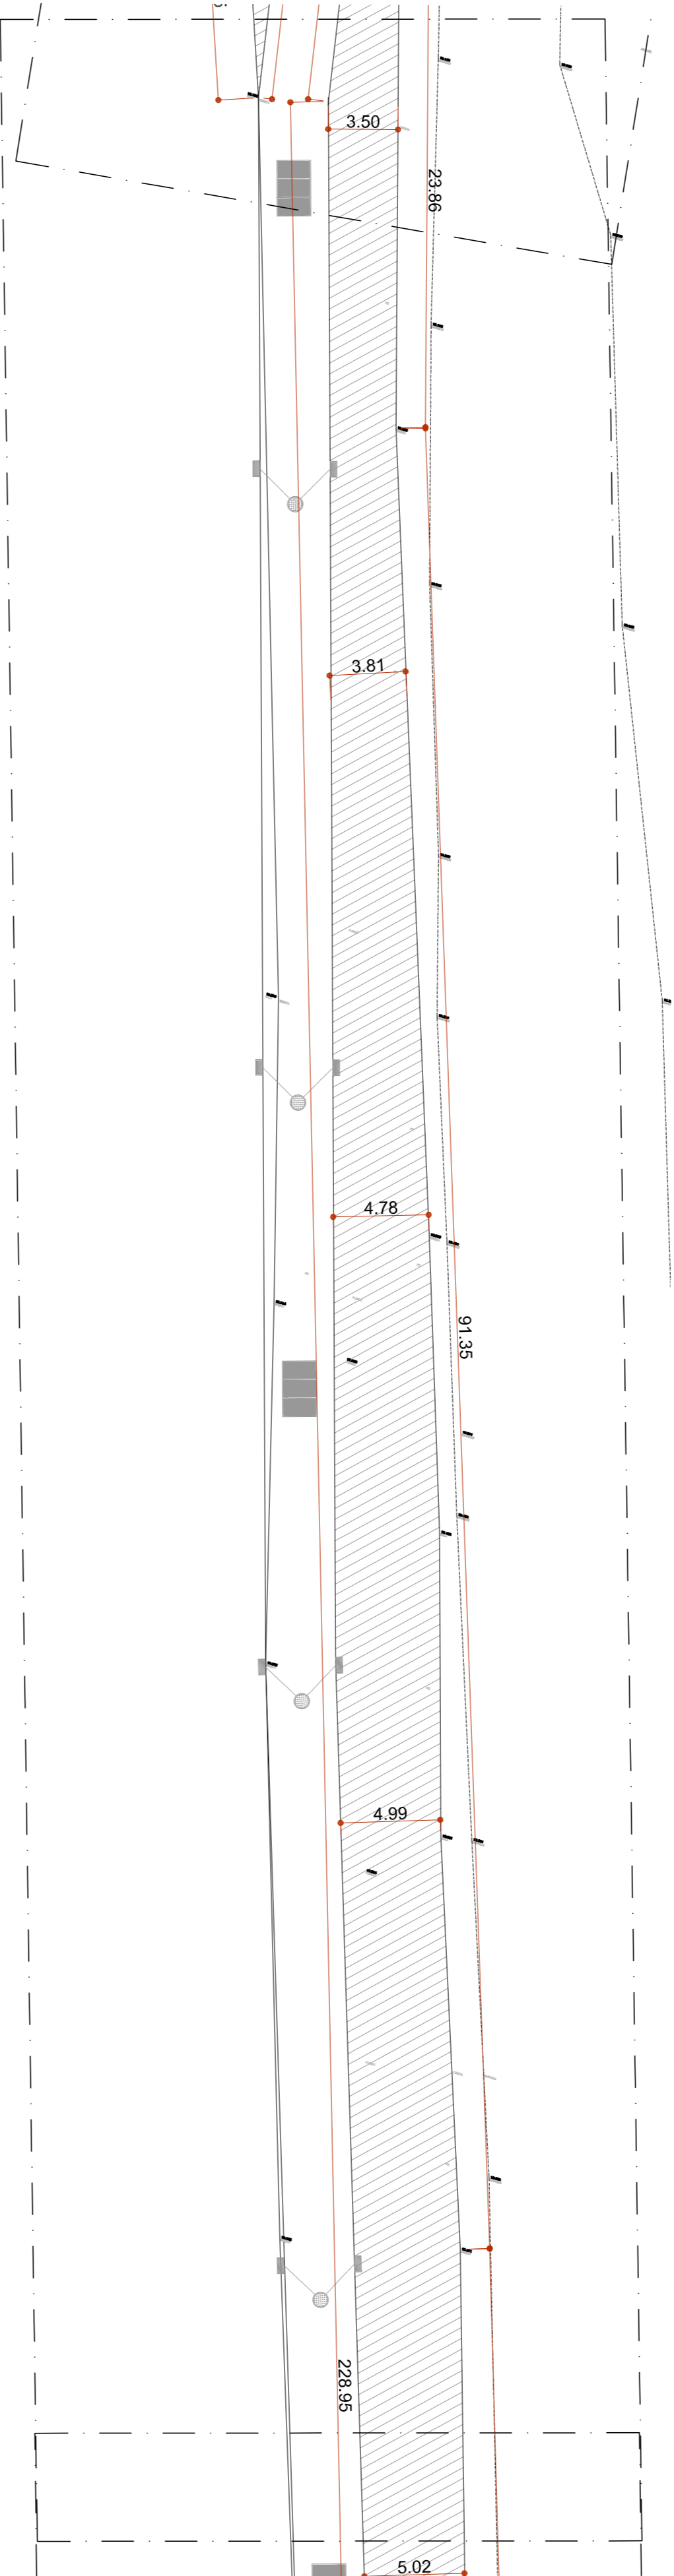

02 PLANTA BAIXA TRECHO 05
1/7,250

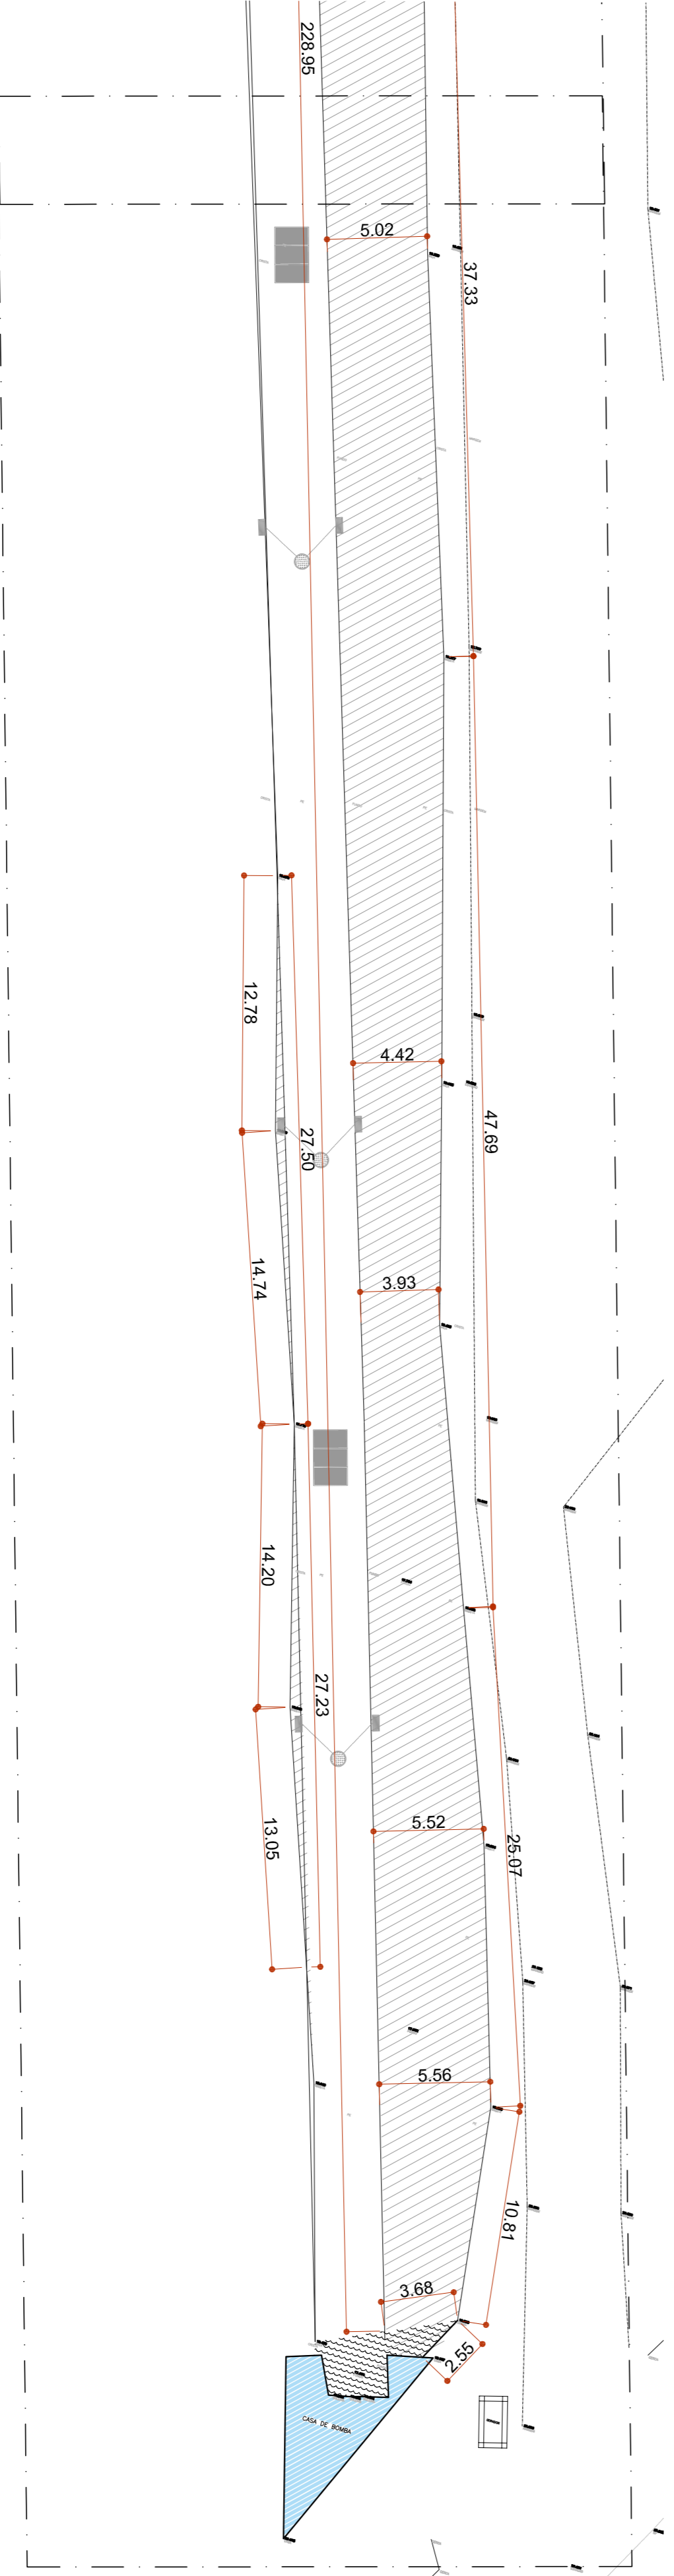

03 PLANTA BAIXA TRECHO 06
1/7,250

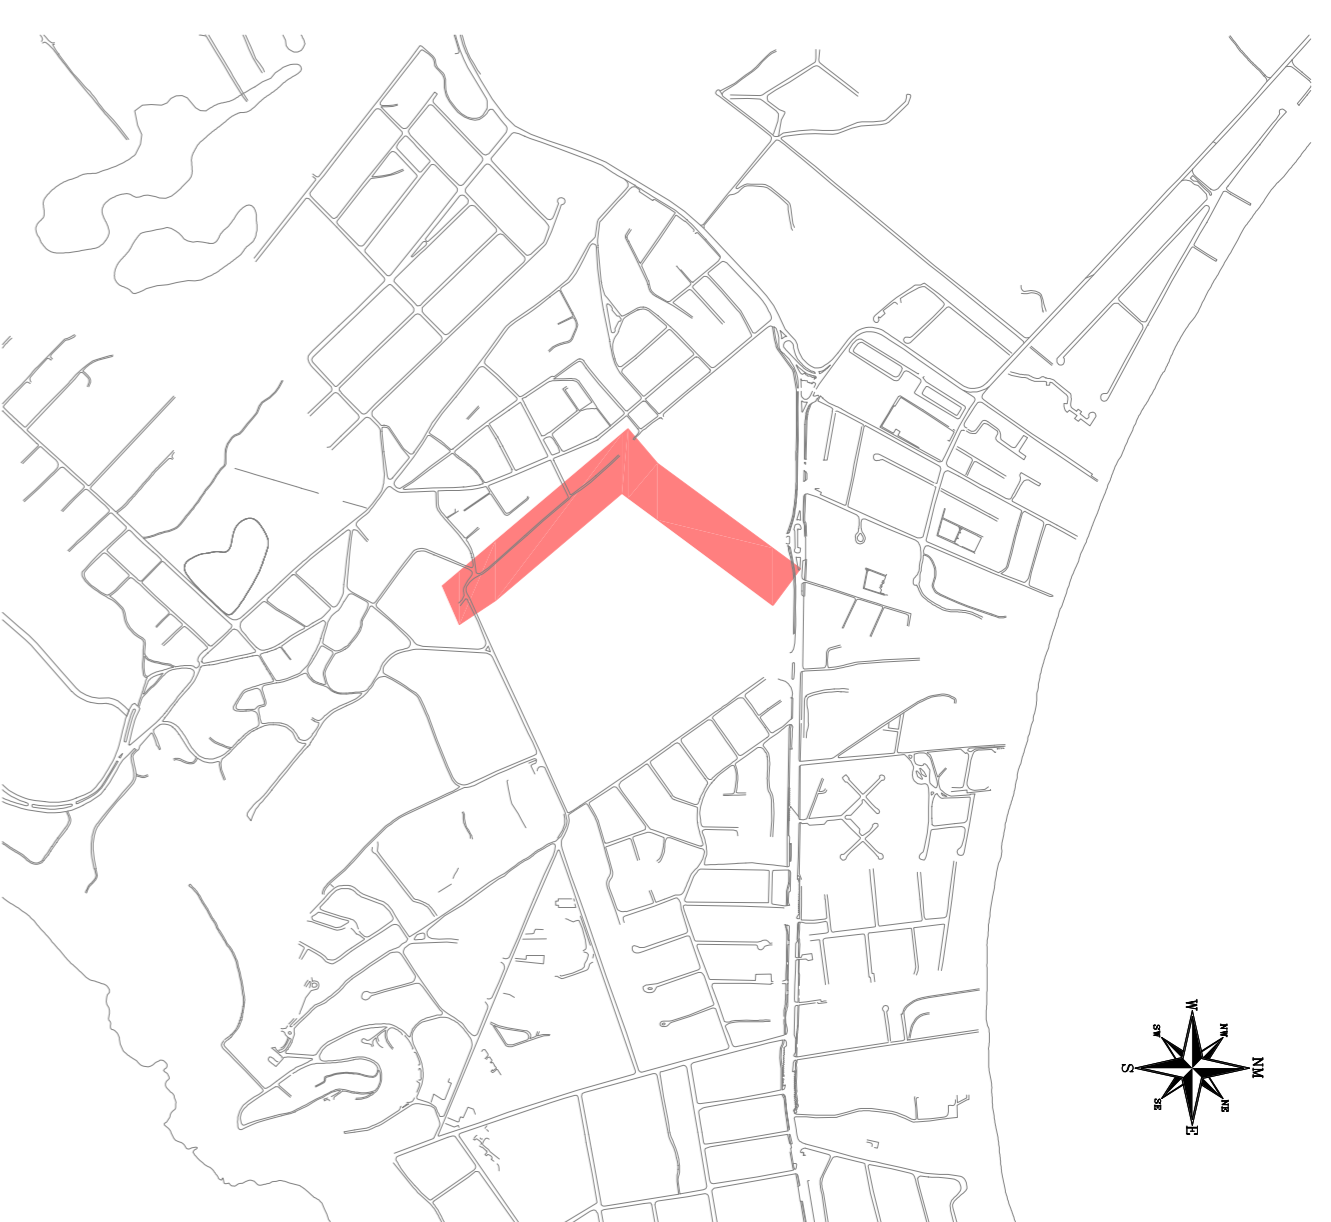

04 PLANTA LOCALIZAÇÃO
SEM ESCALA

**PREFEITURA MUNICIPAL DE ARMAÇÃO DOS BUZIOS
SECRETARIA DE OBRAS, SANEAMENTO
E DRENAGEM**

PROJETO PARA CONTRUÇÃO DE GALERIA DO CANAL


DEMONINAÇÃO / ENDEREÇO:
**RUA CASUARINA (LOG 0988), BAIRRO CEM BRASÇAS,
ARMAÇÃO DOS BÚZIOS**

RESPONSABILIDADE: SEOSD	N.º PROJ.
ESCALA: INDICADA	FRANCHA: PR-06
DATA: JANEIRO 2022	ASSUNTO: PROJETO DE PAVIMENTAÇÃO
TÍTULO: PLANTA BAIXA ATERRAMENTO TRECHOS 04/05/06	

Autor do Projeto: (Arquiteto)
Responsável Técnico: (Engenheiro)


ENQUADRAMENTO: ZR-40	NÚMERO DO DESENHO: 06/07	ATUALIZAÇÃO: REV. 00
--------------------------------	------------------------------------	--------------------------------

OBSERVAÇÕES:
A vegetação existente não poderá influenciar no leito caracterável do passeio e deve garantir o deslocamento de qualquer pessoa, independentemente de amparo de mobilidade ou percepção, com segurança e segurança.

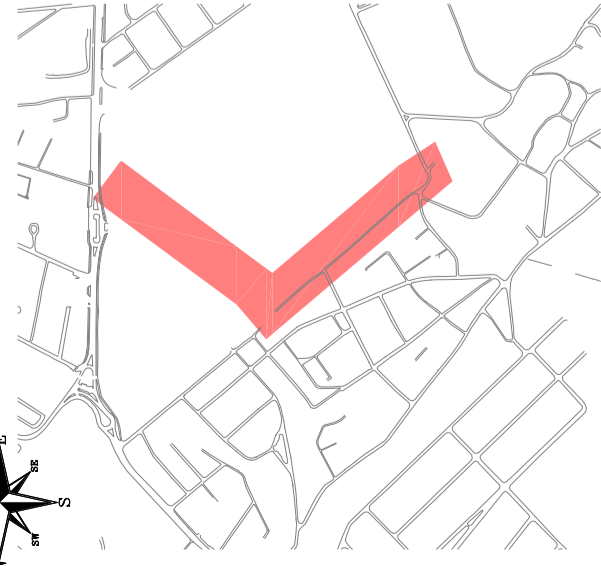

01 PLANTA LOCALIZAÇÃO

SEM ESCALA

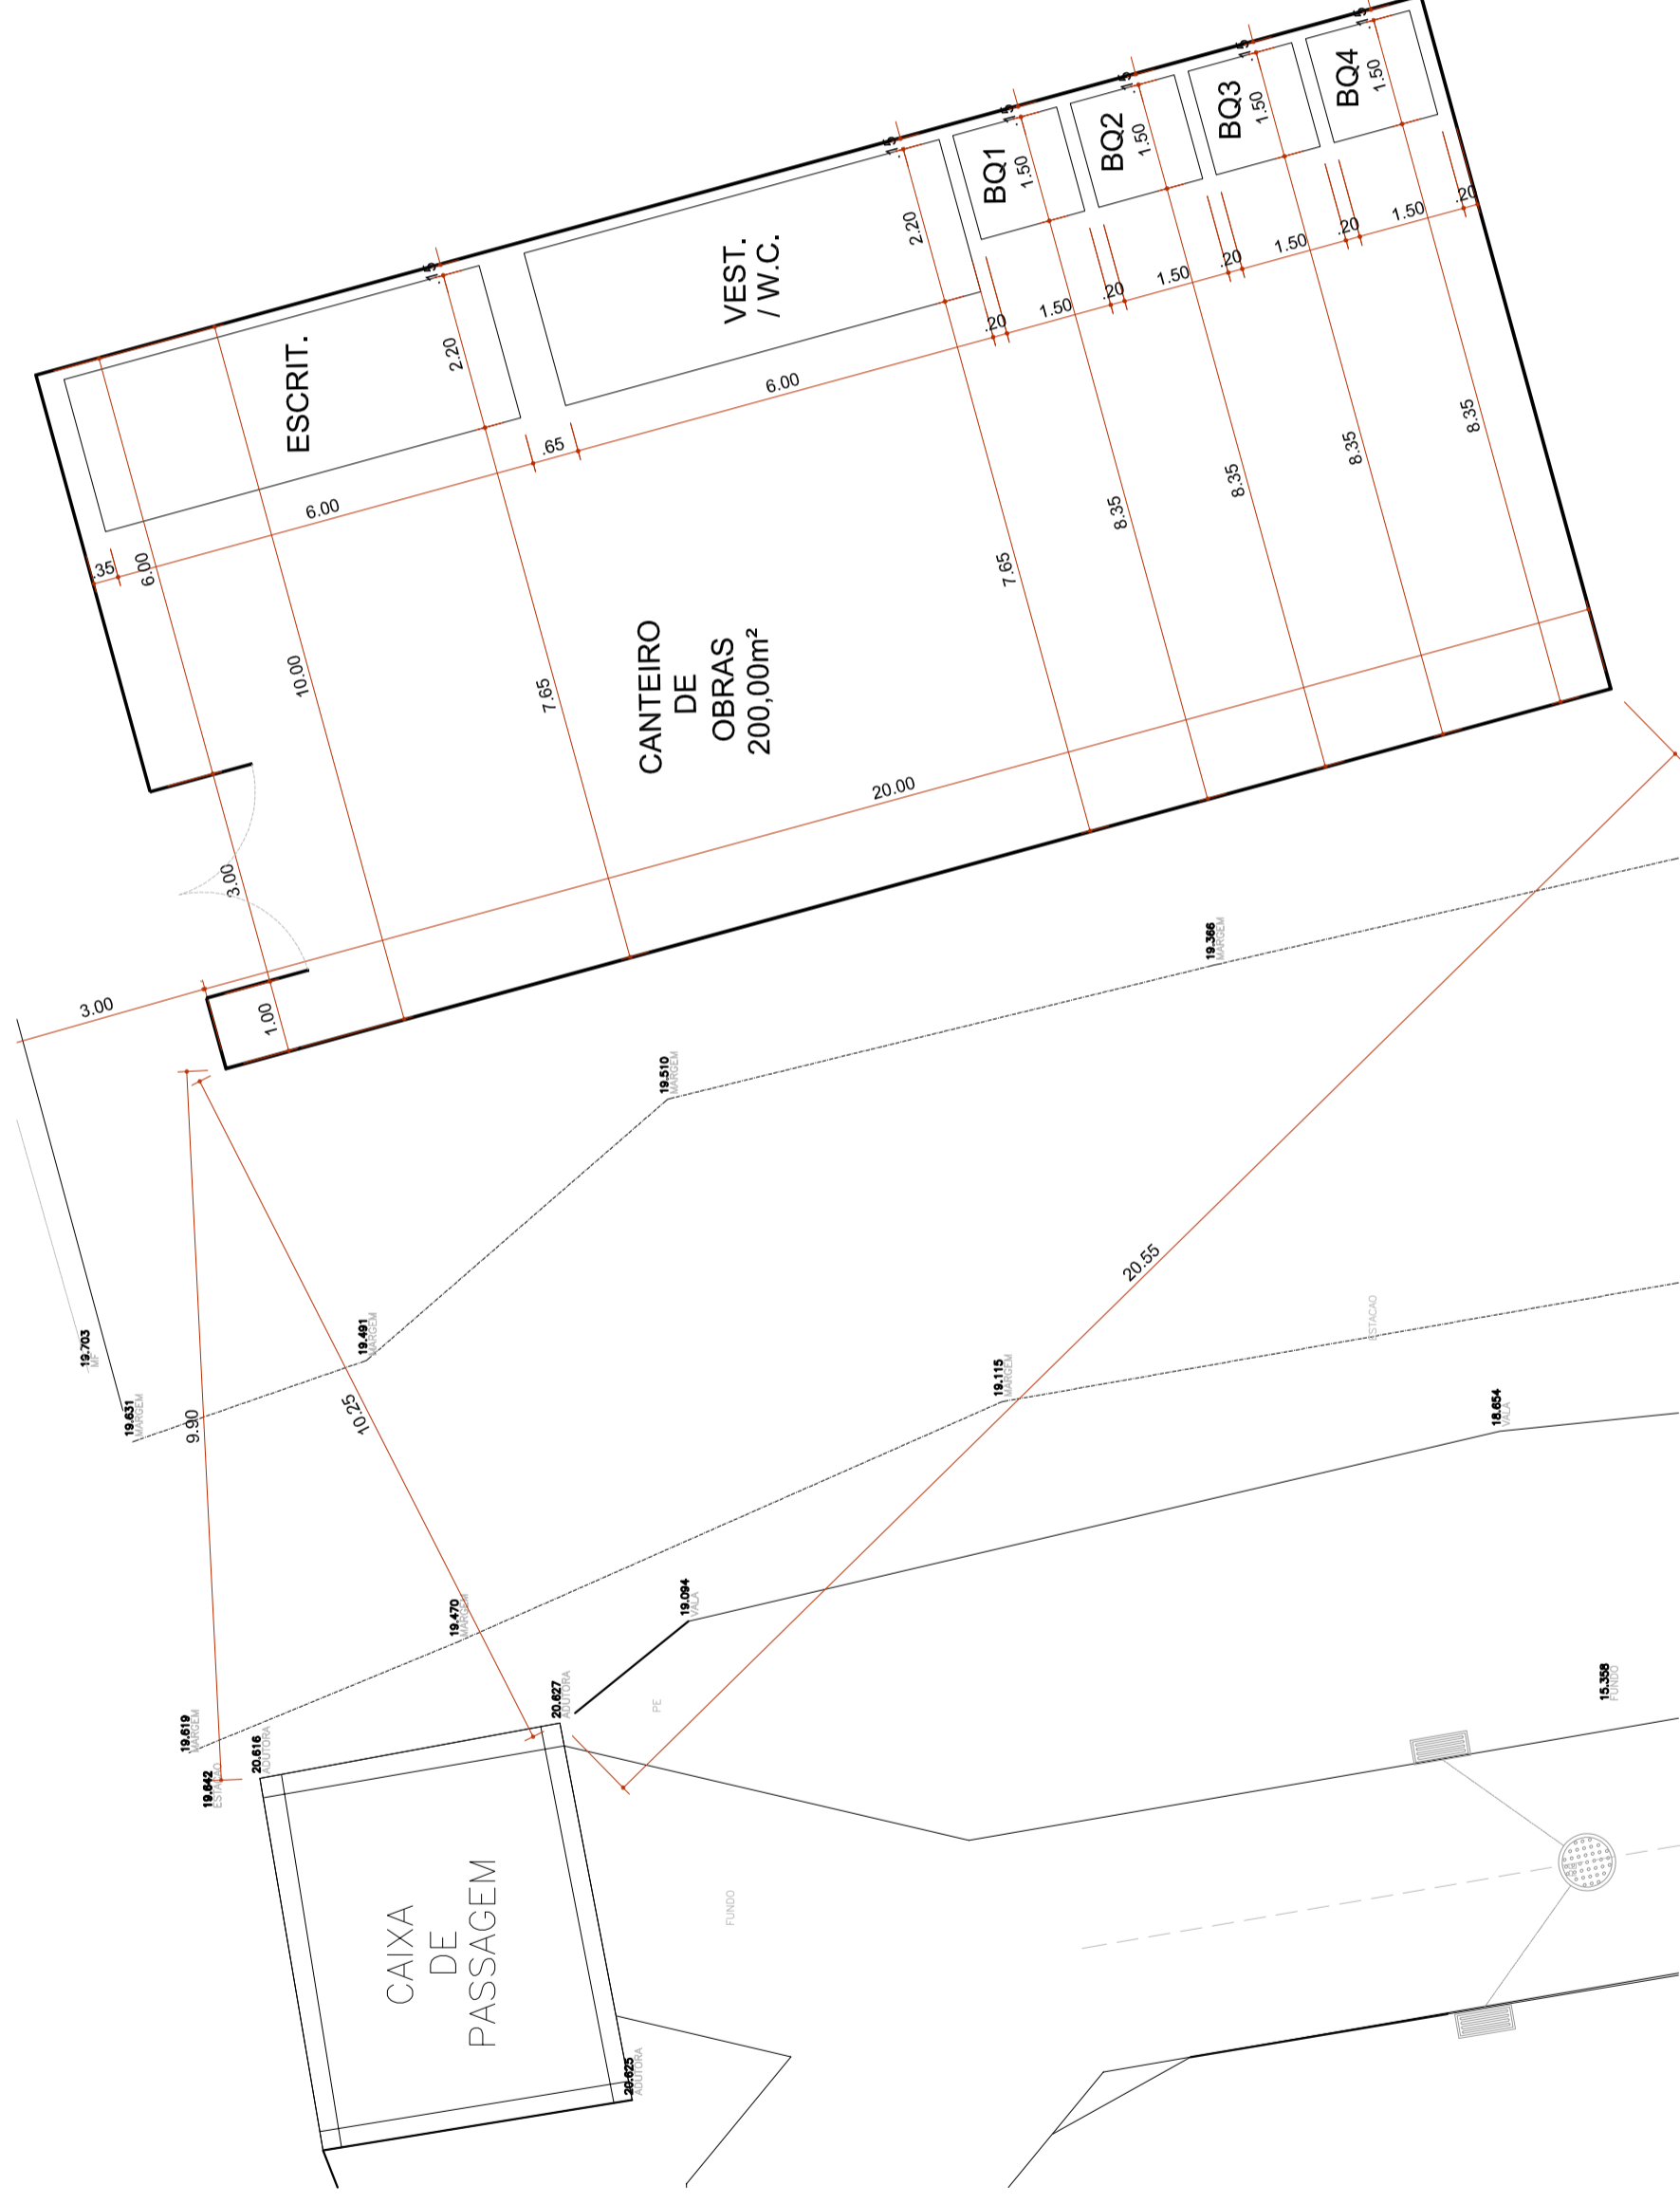

02 PLANTA BAIXA CANTEIRO DE OBRAS

1/100

PREFEITURA MUNICIPAL DE ARMAÇÃO DOS BUZIOS SECRETARIA DE OBRAS, SANEAMENTO E DRENAGEM

PROJETO PARA CONTRUÇÃO DE GALERIA DO CANAL

DENOMINAÇÃO / ENDEREÇO:

**RUA CASUARINA (LOG 0988), BAIRRO CEM BRAÇAS,
ARMAÇÃO DOS BÚZIOS**

RESPONSABILIDADE:

SEOSD

N. PROJ.

ESCALA:

PRANCHA:

DATA:

ASSUNTO:

INDICADA

PR-07

JANEIRO 2022

PROJETO DE PAVIMENTAÇÃO

TÍTULO:

PLANTA BAIXA ATERRAMENTO TRECHOS 04/05/06

Autor do Projeto: (Arquiteto)

Responsável Técnico (Engenheiro):

ENQUADRAMENTO:

ZR-40

NUMERO DO DESENHO:

07/07

ATUALIZAÇÃO:

REV. 00

OBSERVAÇÕES:

A vegetação existente não poderá influenciar no leito carroçável do passeio e deve garantir o deslocamento de qualquer pessoa, independentemente de limitação de mobilidade ou percepção, com autonomia e segurança.