



ESCALA:	1: 500	TITULO:	PAVIMENTAÇÃO	FOLHA:	1 / 2
OBRA:	X-XXXX/XX	DESENHISTA:		DATA:	

Mind Saipia de Lucena
 Ger. de Engenharia e Estudos
 Matrícula nº 22.044

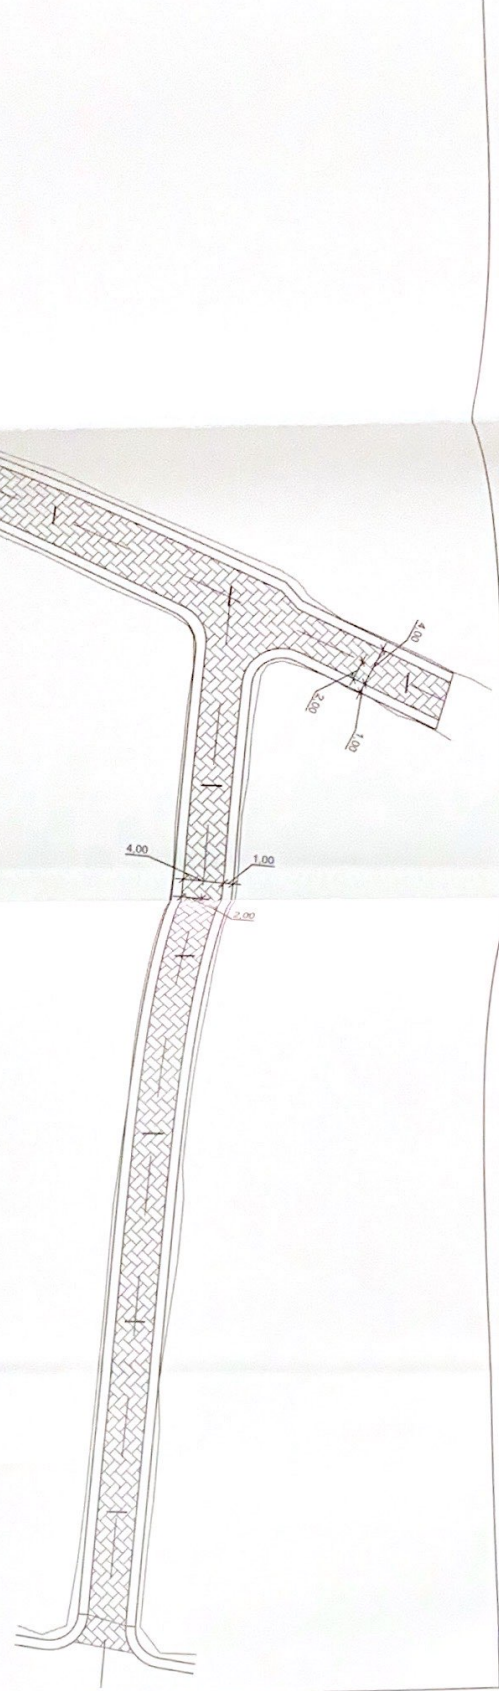



SEÇÃO ESTRUTURAL DO PAVIMENTO
5/escala

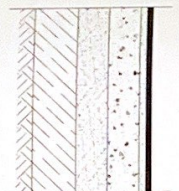

8cm - INTERTRAVADO
CAMADA DE ACABAMENTO
20cm - BASE - BRITA CORIDA
15cm - SIBASE - T10 DE PEDRA
VAB - SIBELITO (CIBRINS)


ESCALA: 1:500	TITULO: PAVIMENTAÇÃO	FOLHA: 2/2
OPRA: X-XXXX/XX	DESENHISTA:	DATA:

Minid Bahia de Lucena
Gerente de Projetos e Custos
Matrícula nº 22844

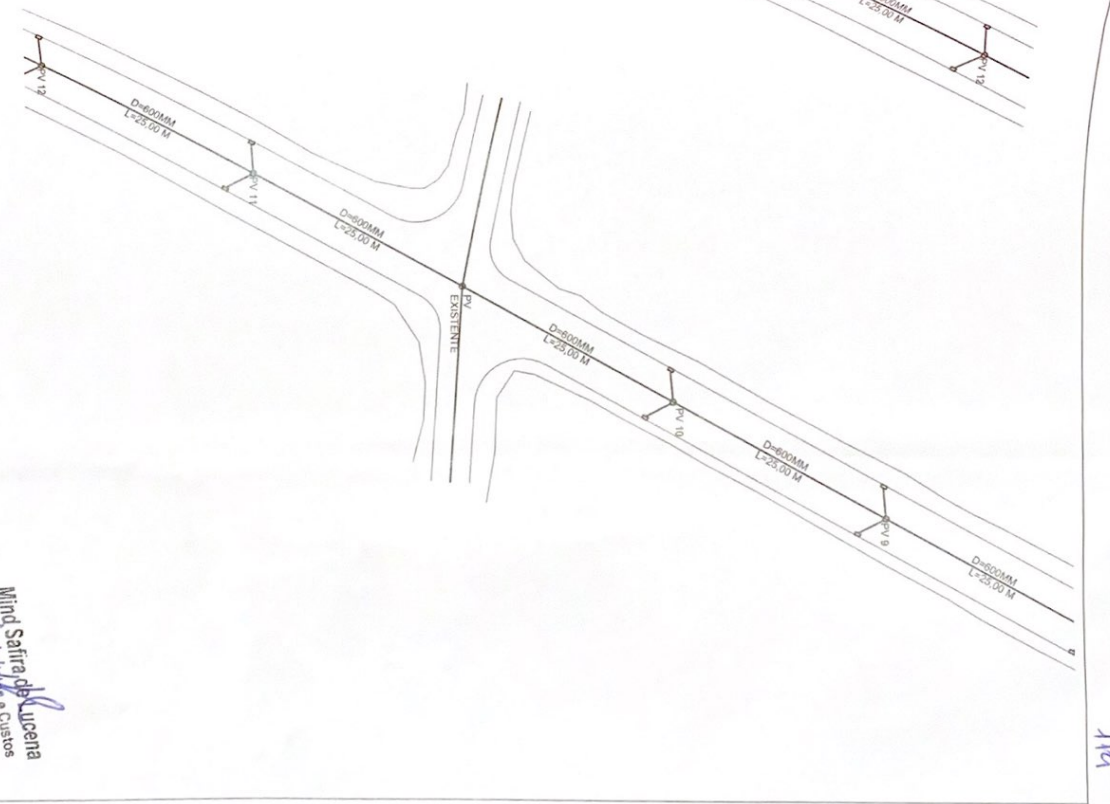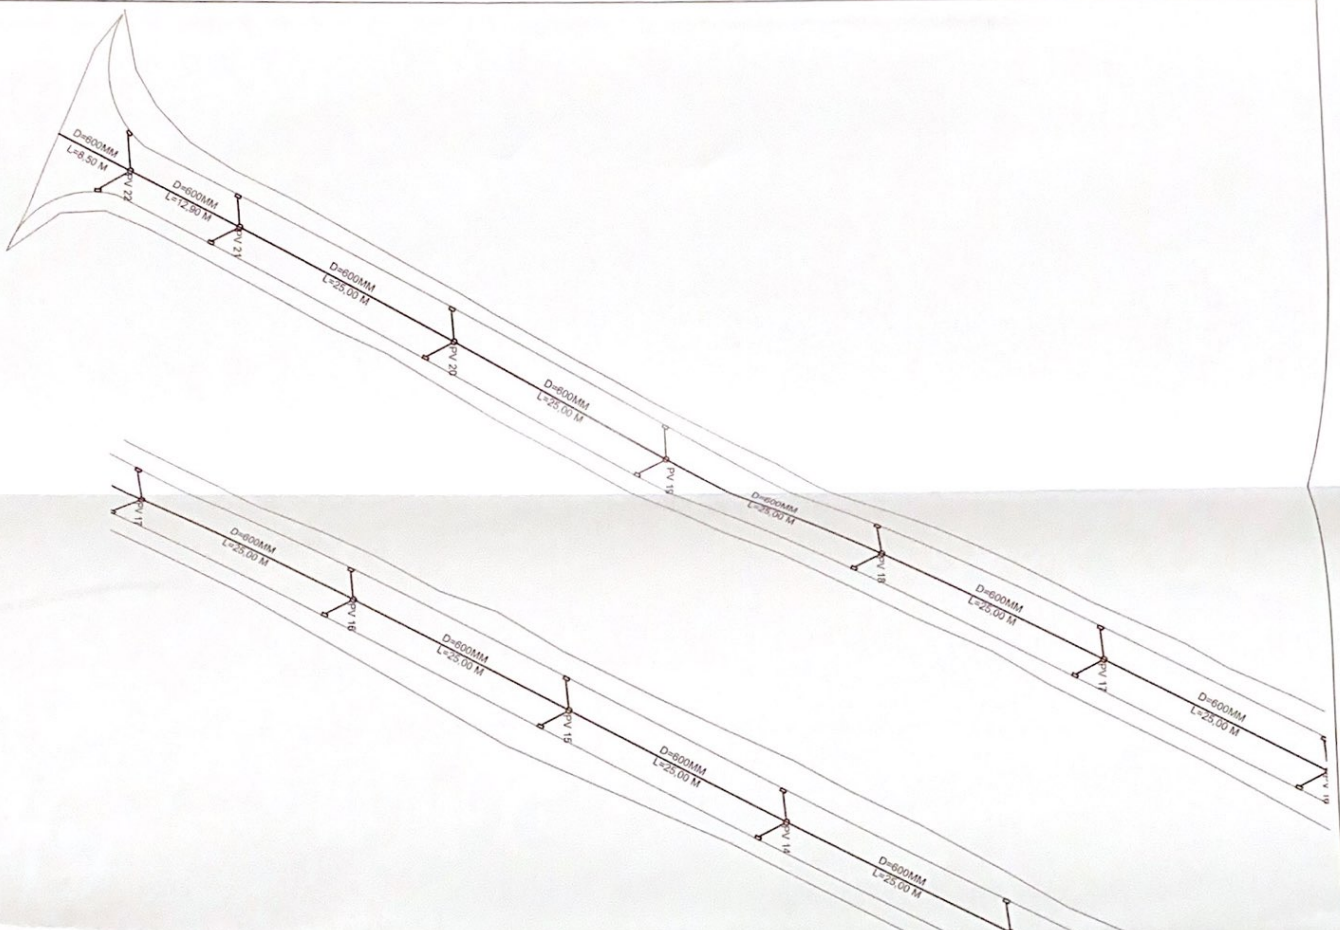

ESCALA: 1:500	TÍTULO: DRENAGEM	FOLHA: 1/2
OBRA: X-XXXX/XX	DESENHISTA:	DATA:

Mind Satira de Lucena
 Ger. de Projetos e Custos
 Matrícula nº 22944

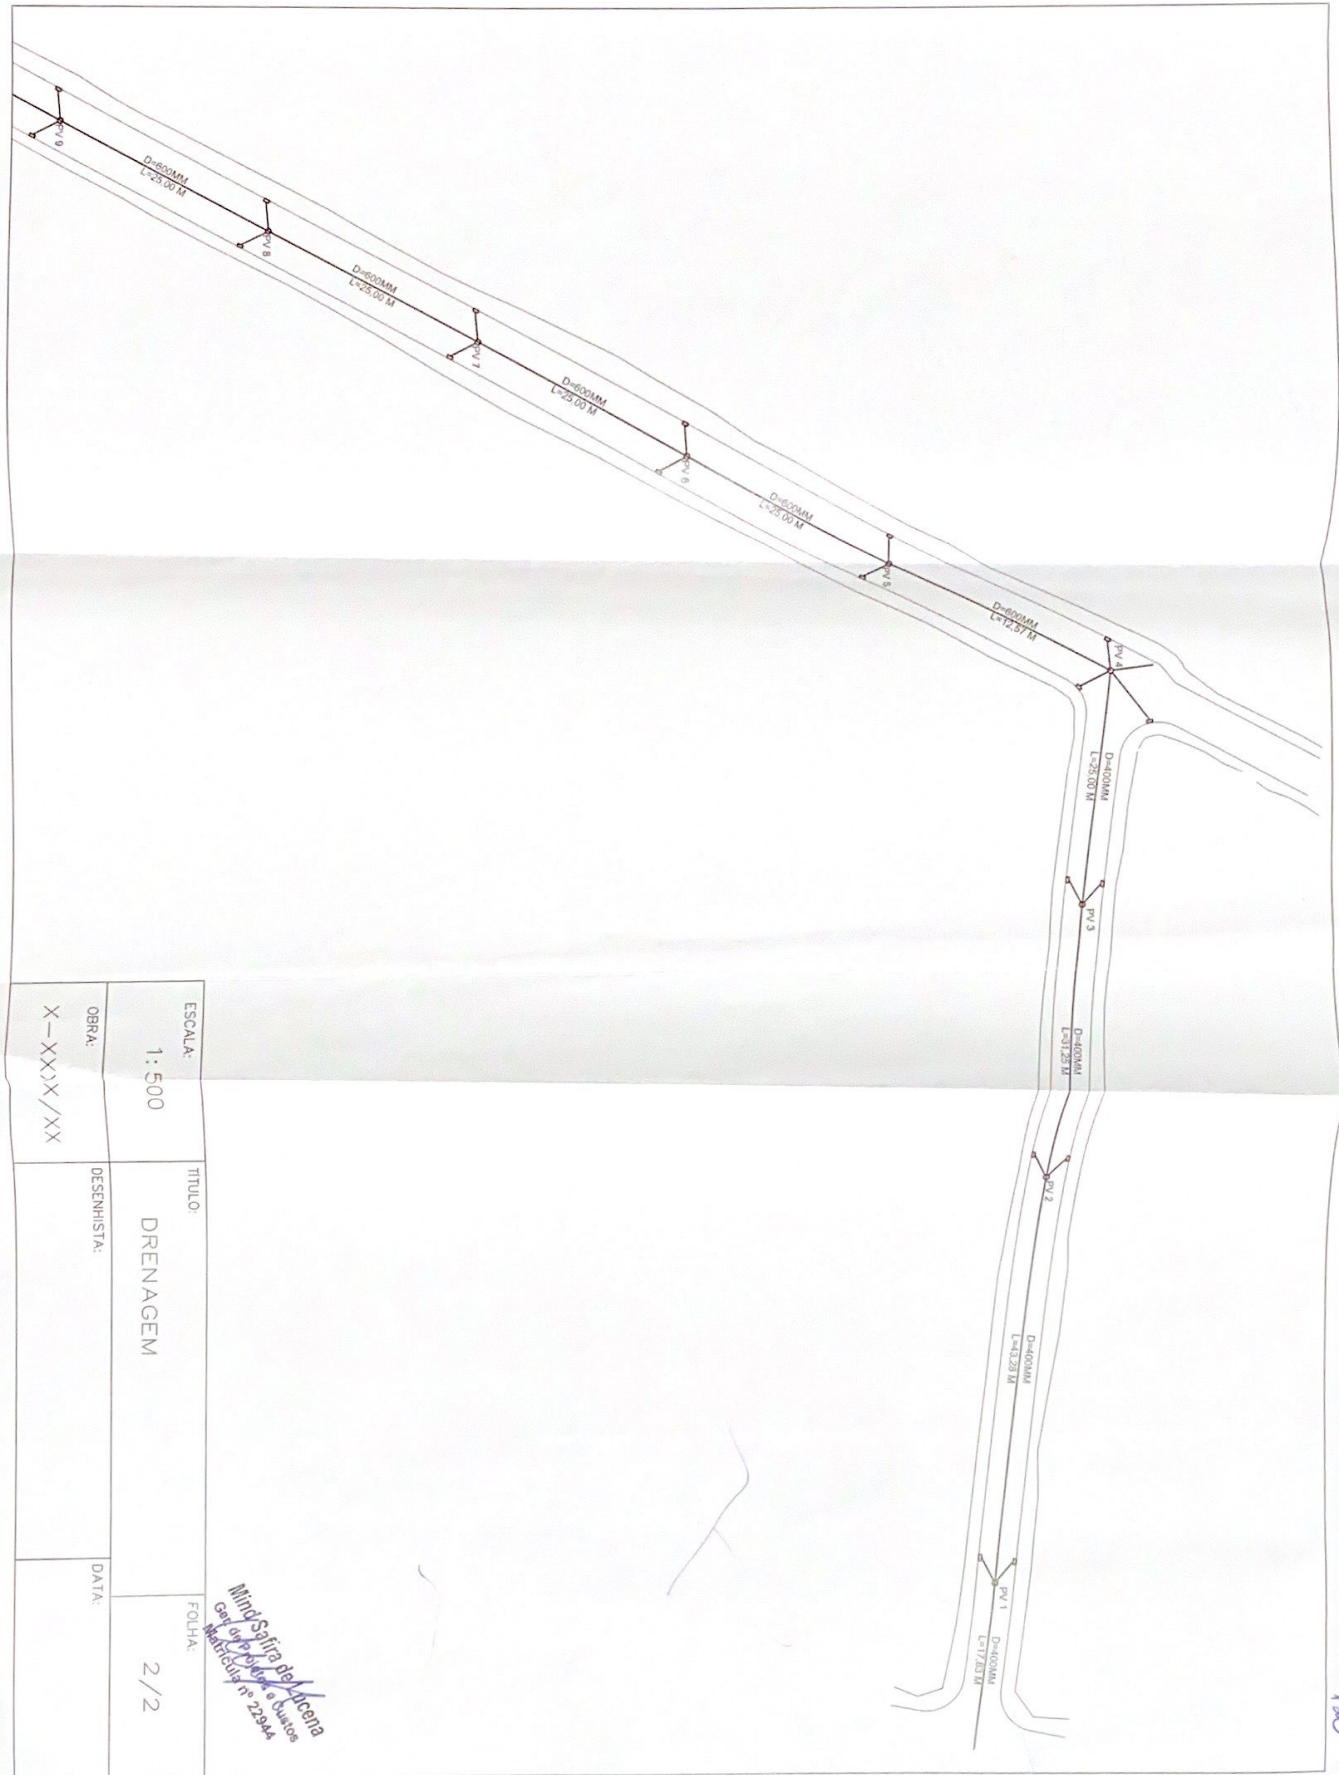

Cf 1

Mind Salfira de Lacerda
 Eng.º de Arquitetura e Urbanismo
 Matrícula nº 22944

ESCALA:	TÍTULO:	FOLHA:
1 : 500	DRENAGEM	2 / 2
OBRA:	DESENHISTA:	DATA:
X-XXX/XX		